



緑が丘営業所配灯図

管理棟 2 階

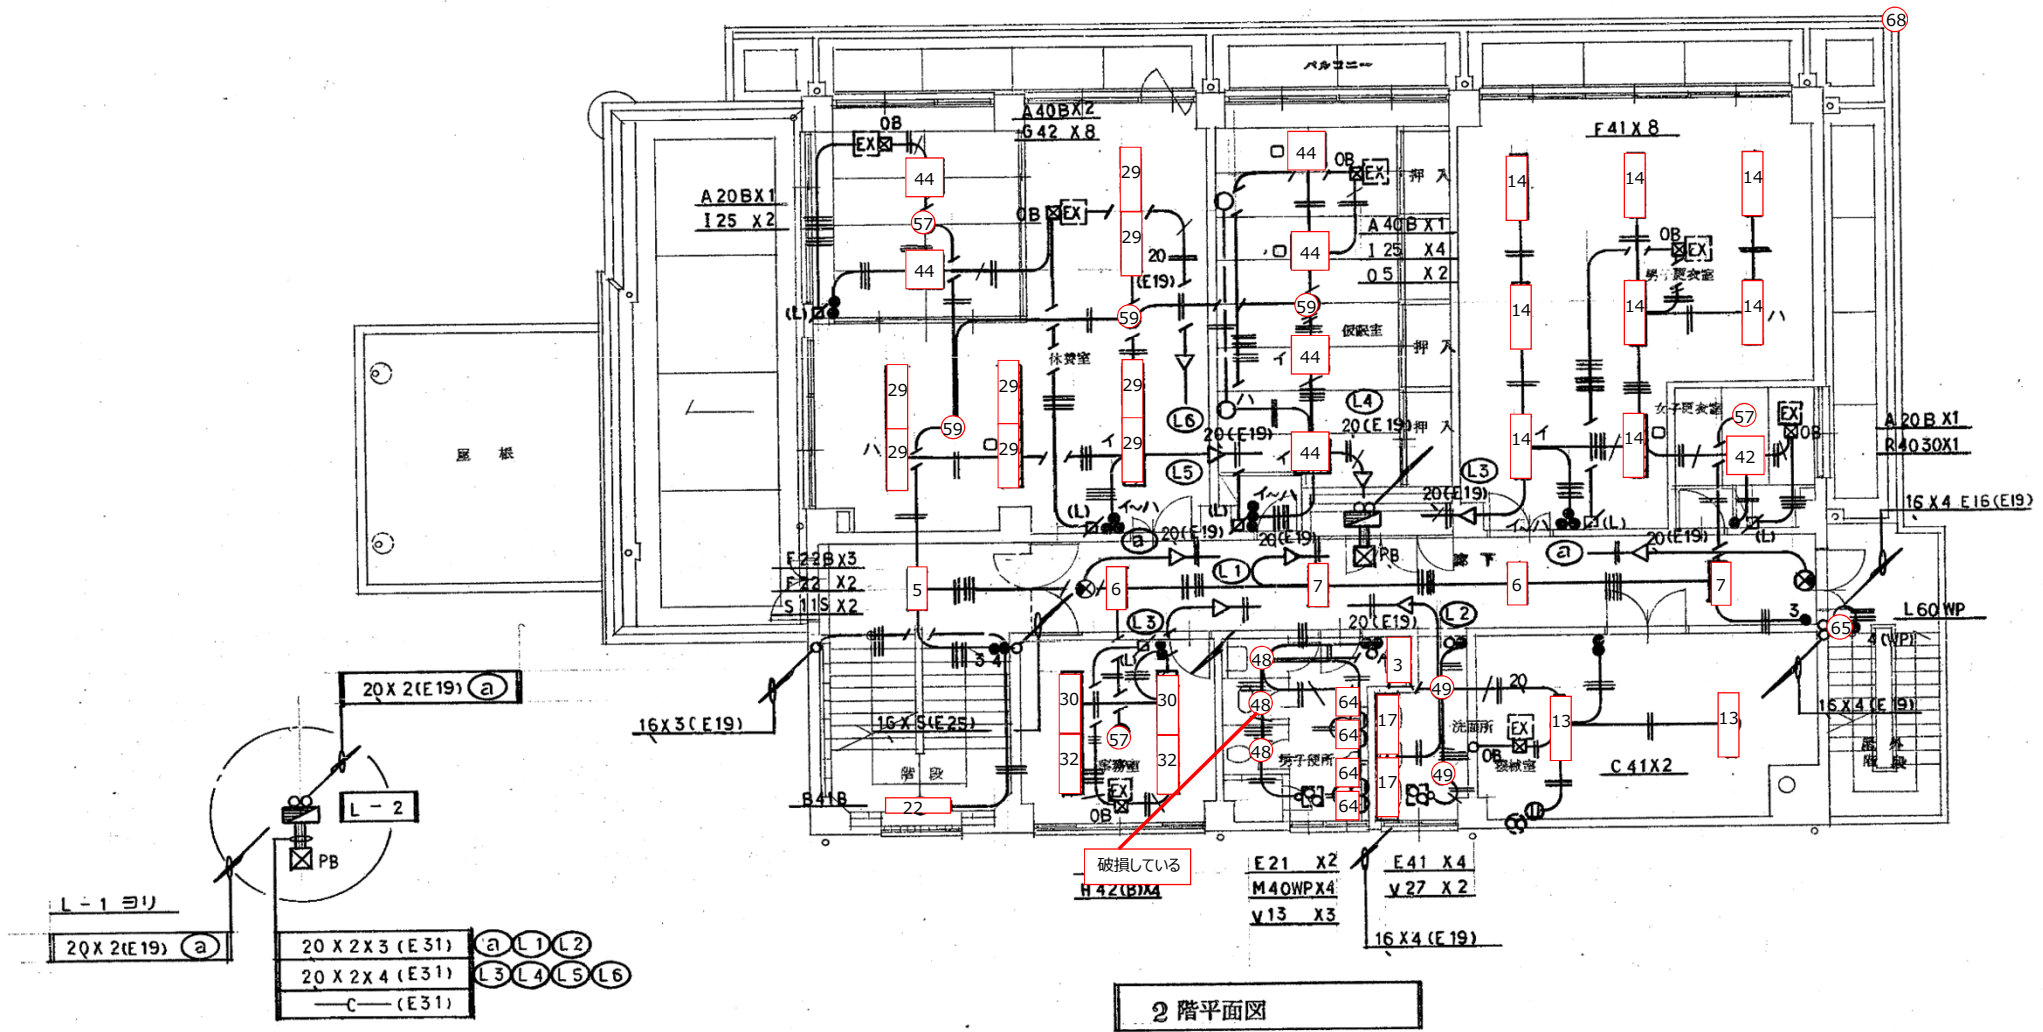


2 階平面図

管理棟 3 階

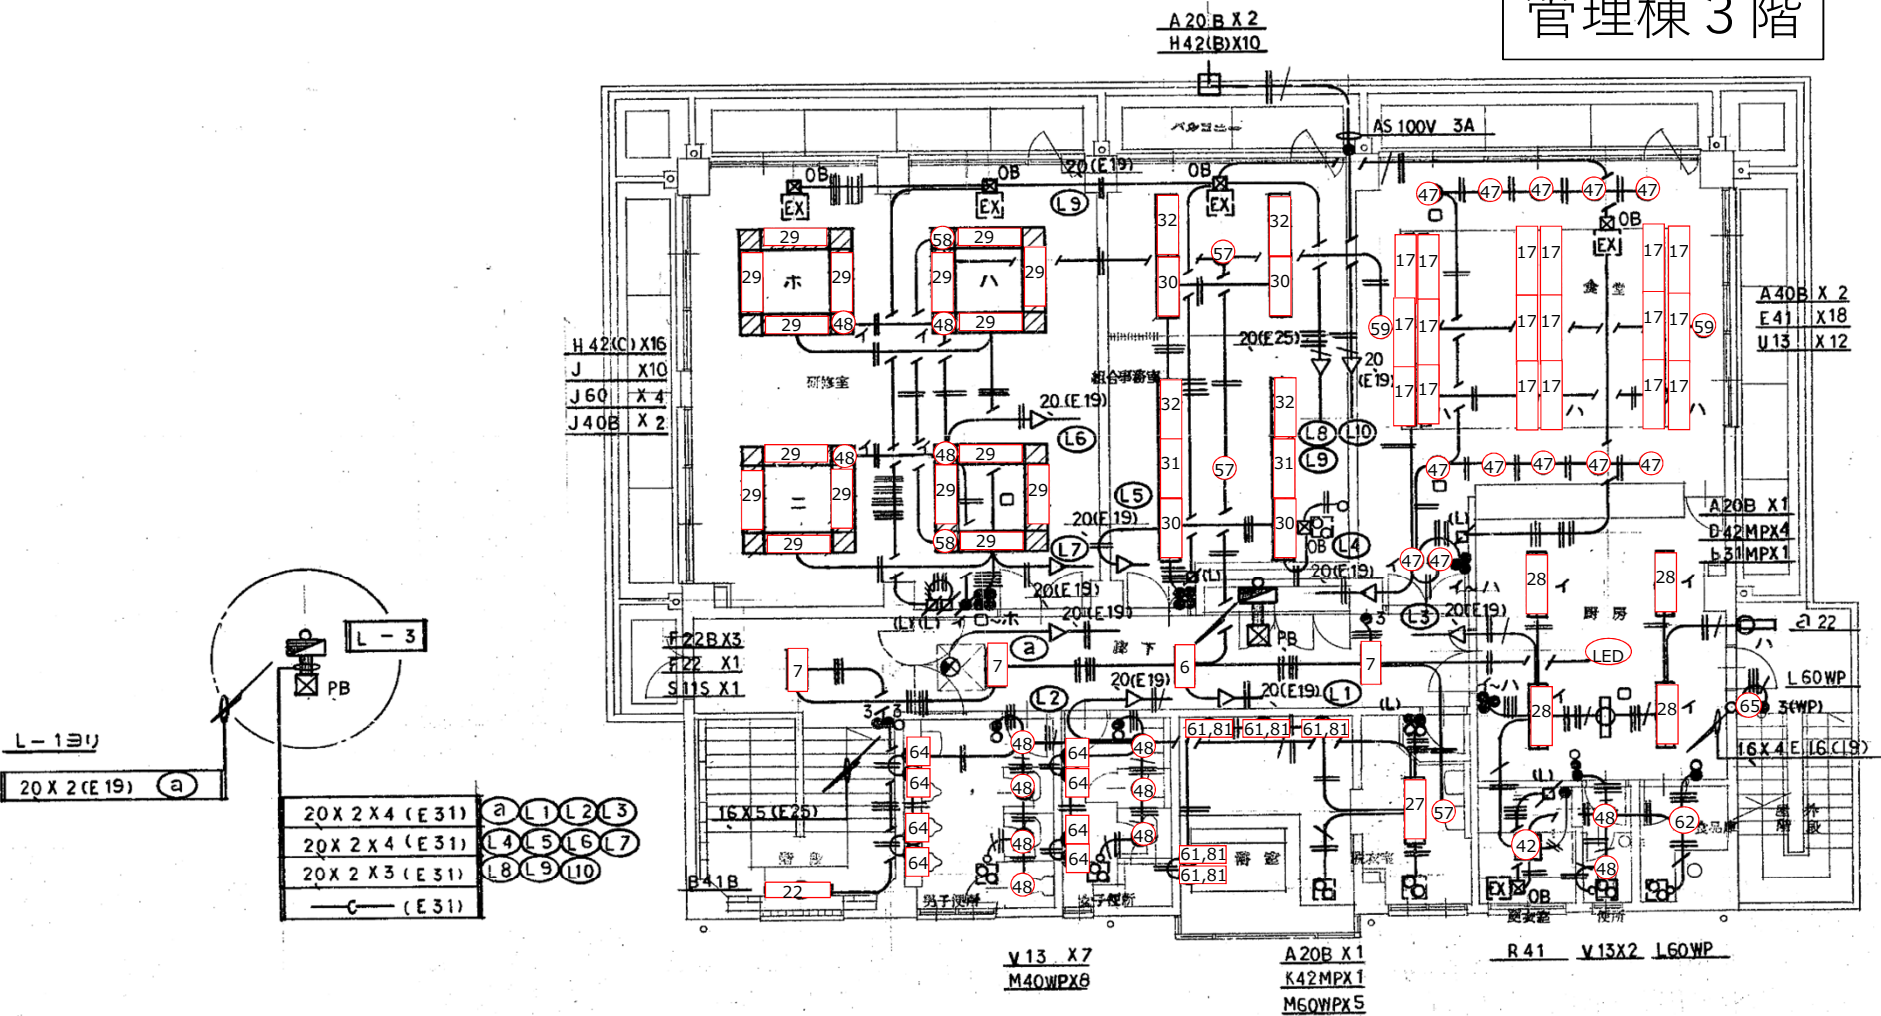


3 階平面図


立体駐車場 1 階

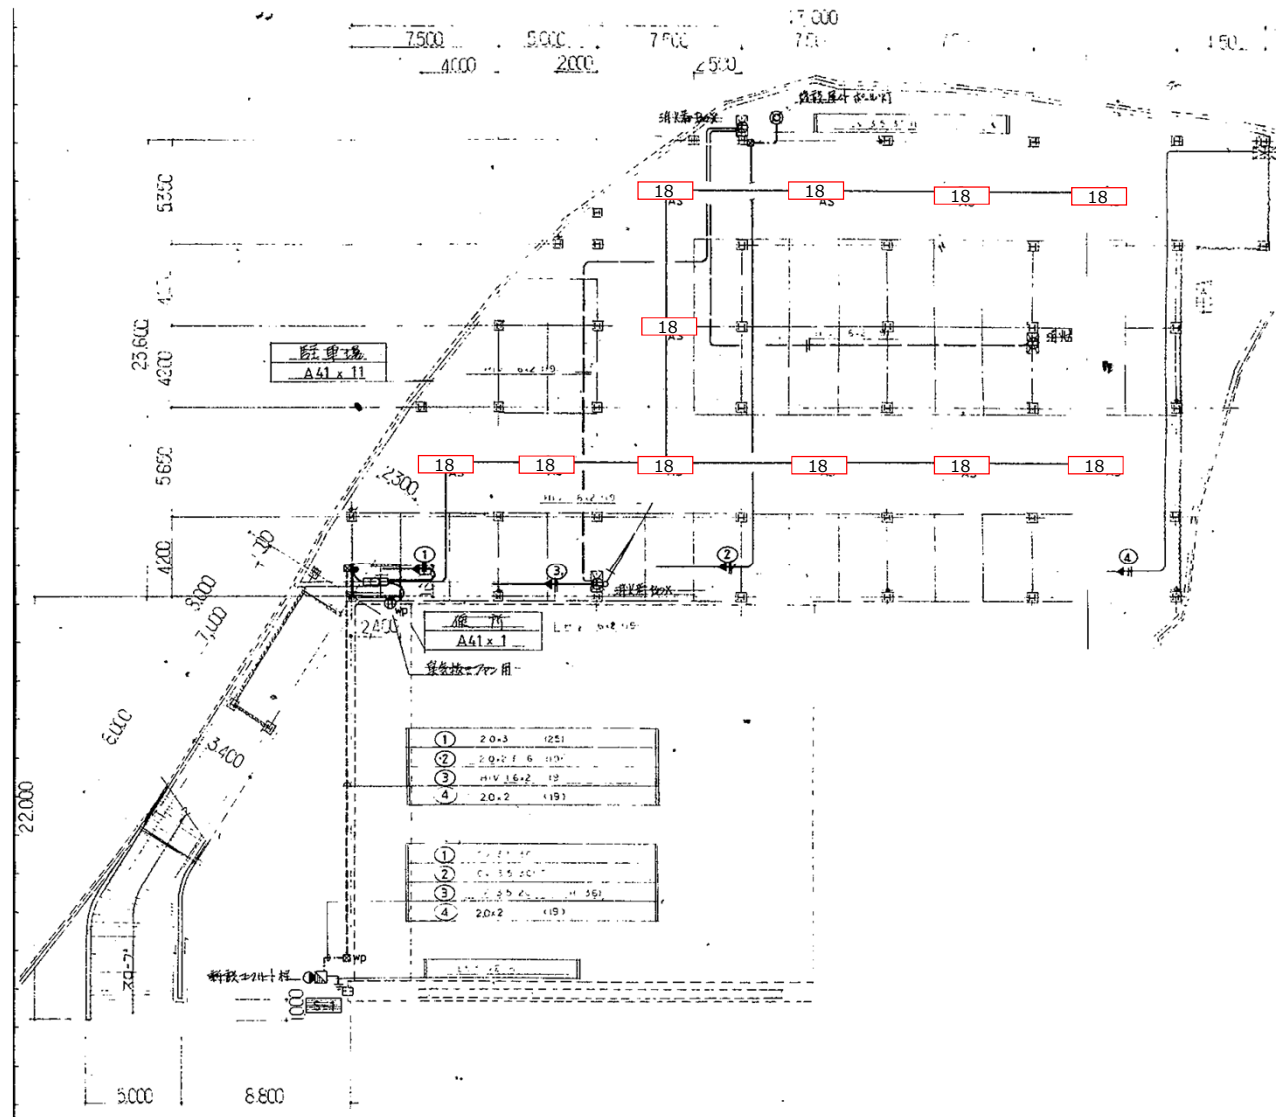


立体駐車場 2 階

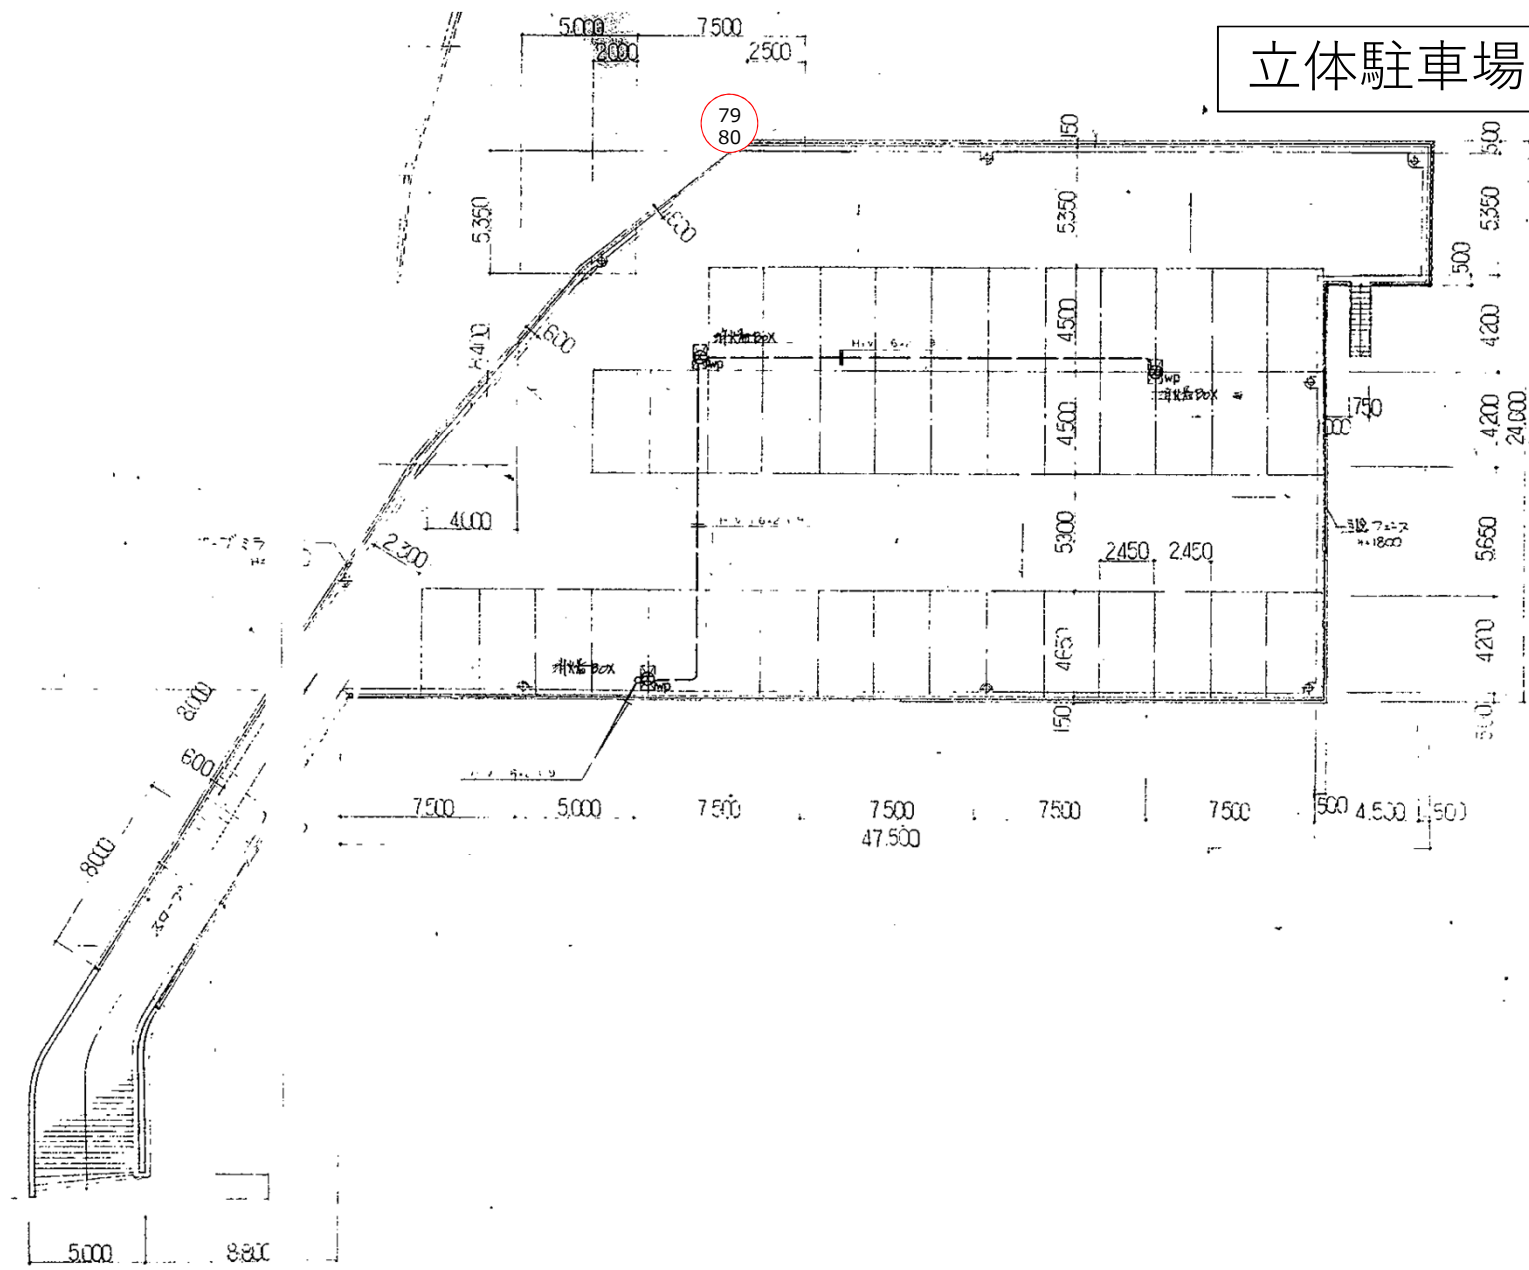

営業所敷地

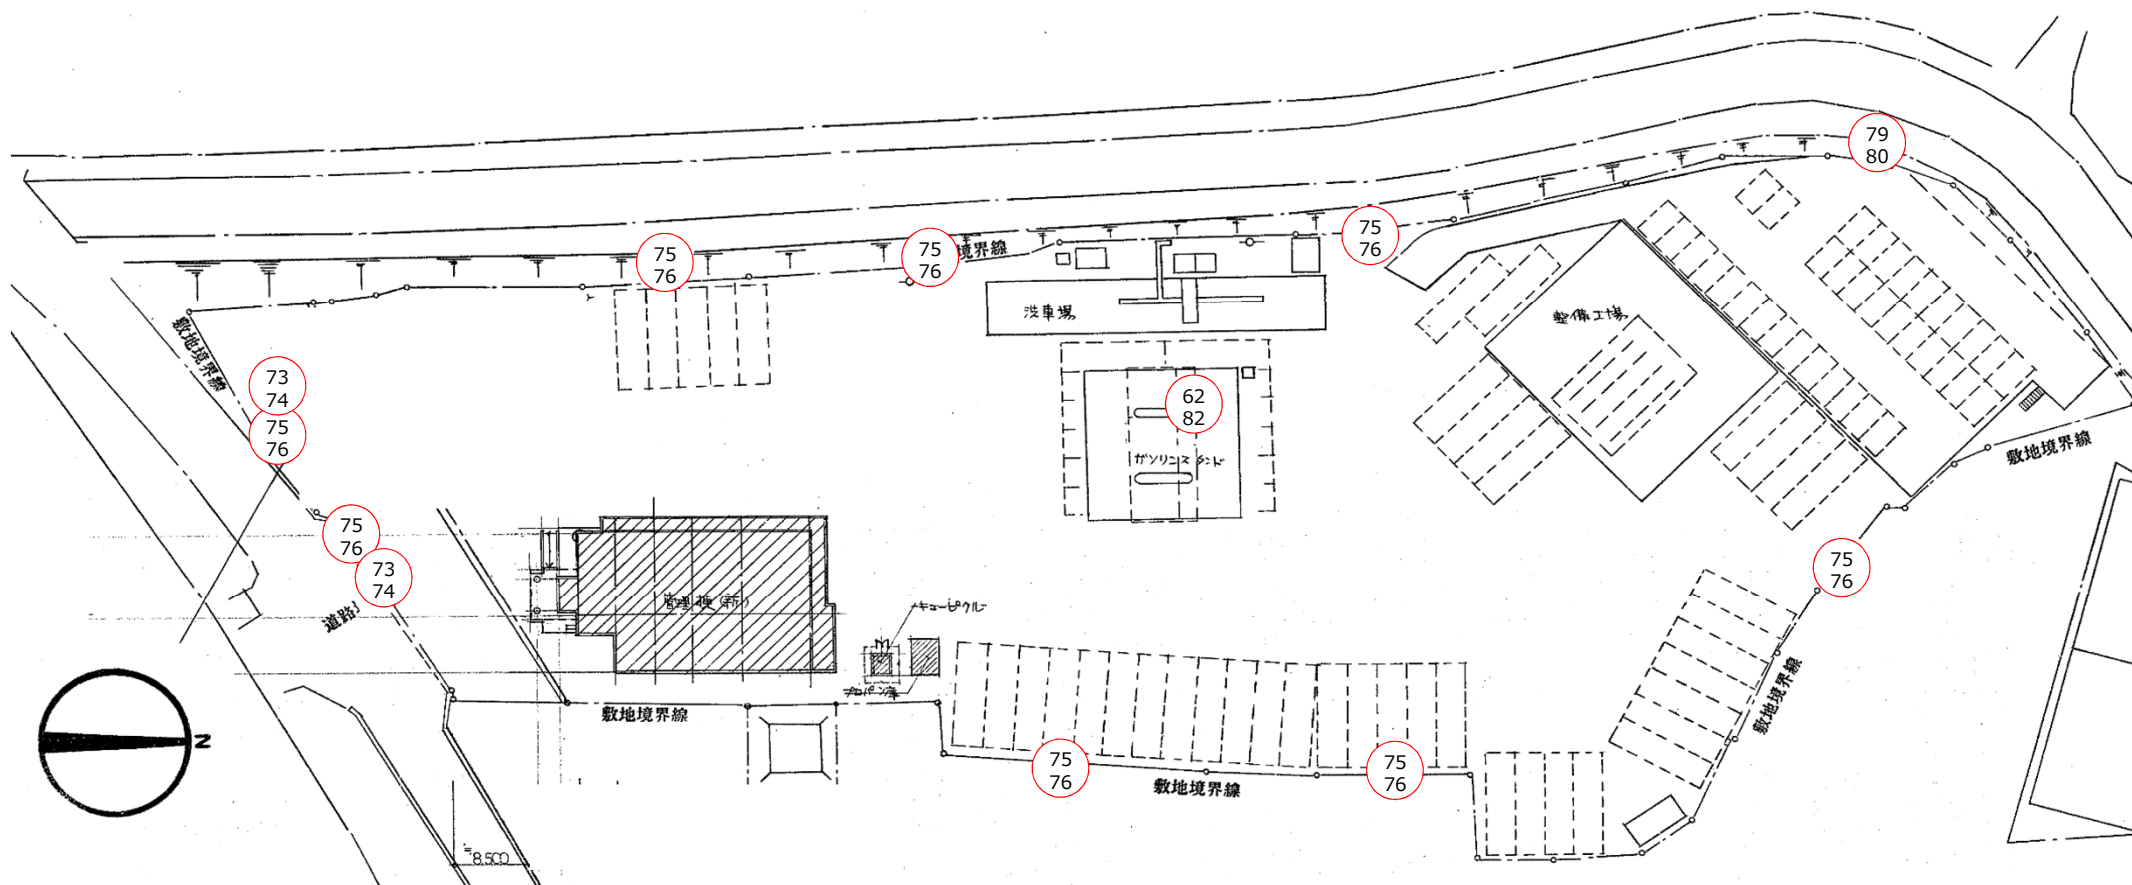

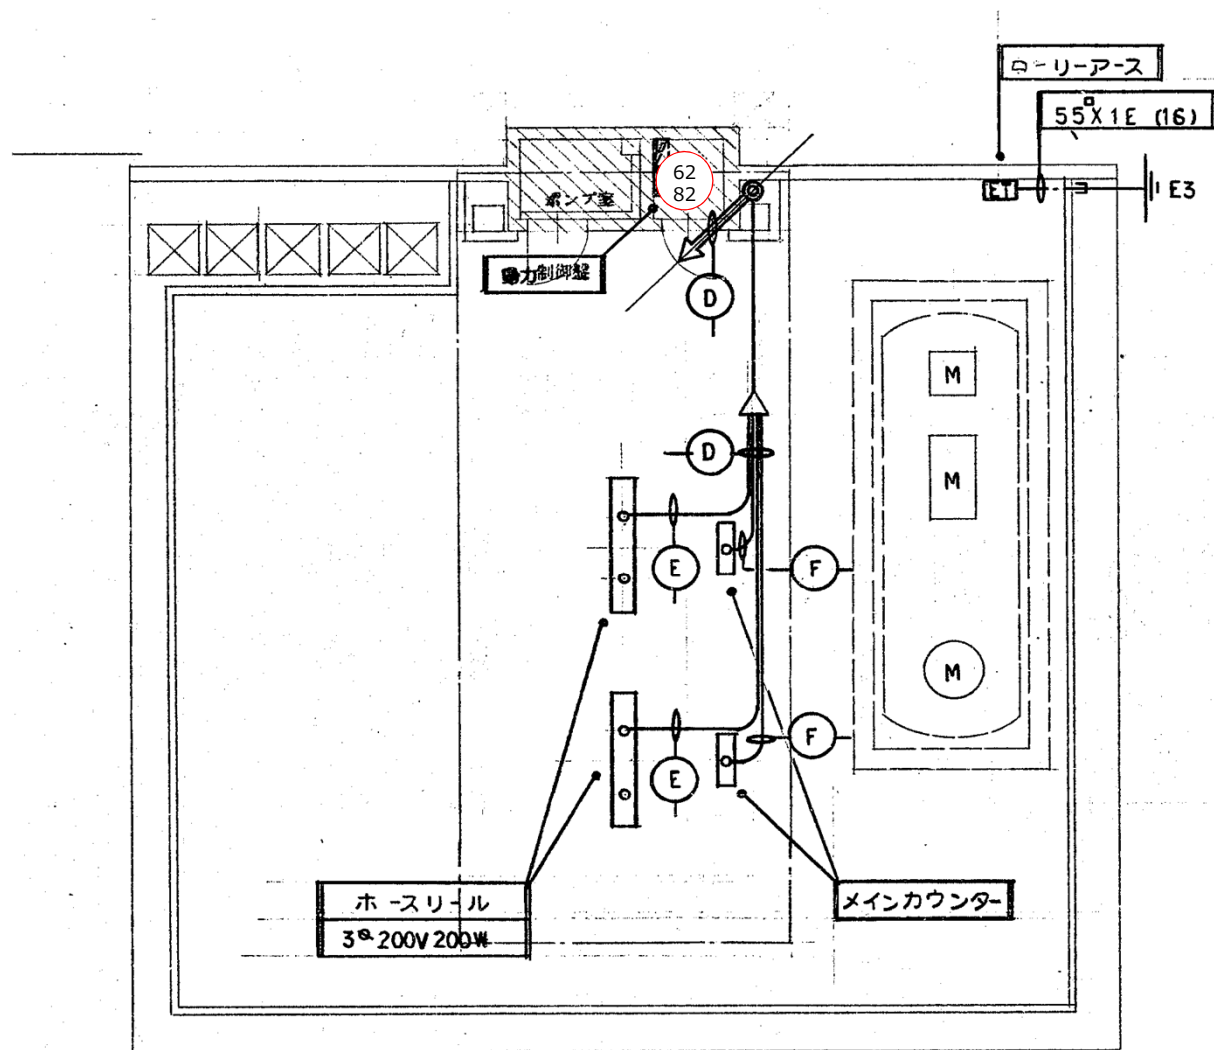

給油棟