




平面図（芝生営業所）

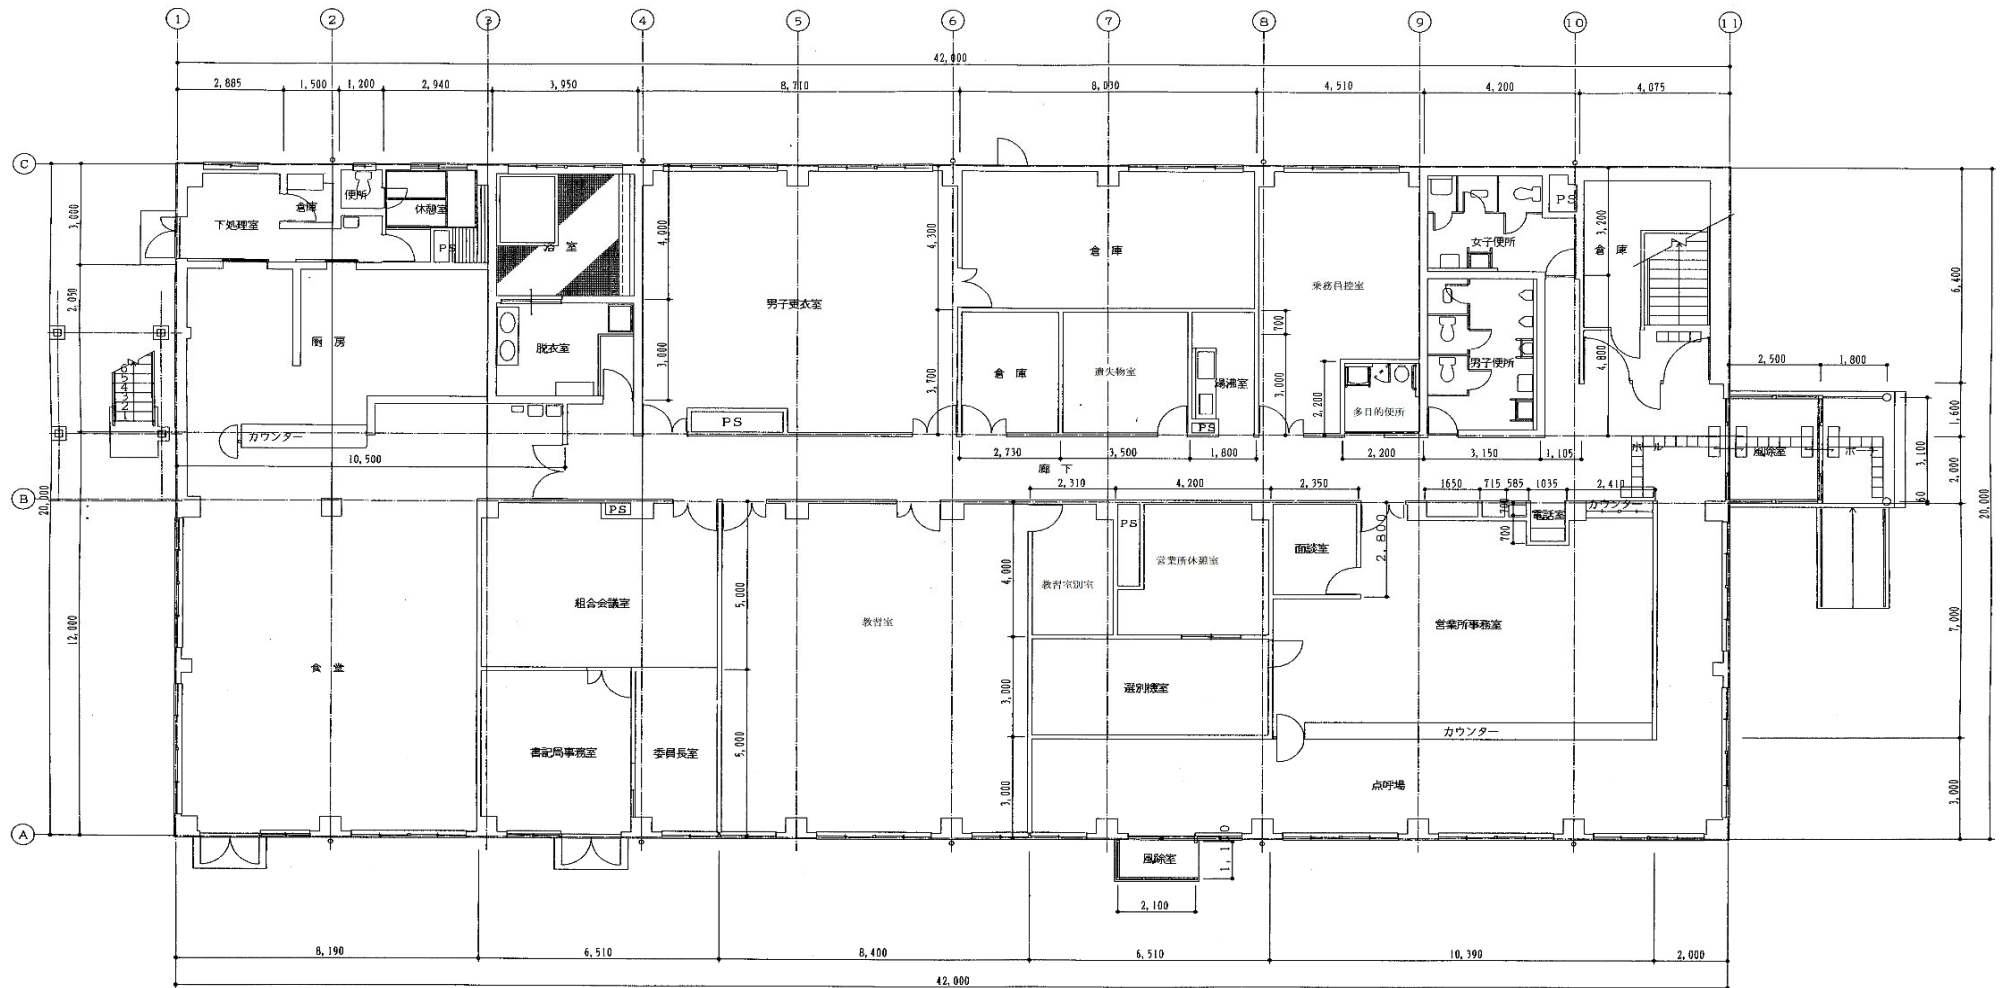

業務名称	高槻市交通部所有施設照明設備LED化改修
場所名称	芝生営業所管理棟1階
図面名称	平面図(建設時)
 高 槻 市 交 通 部	

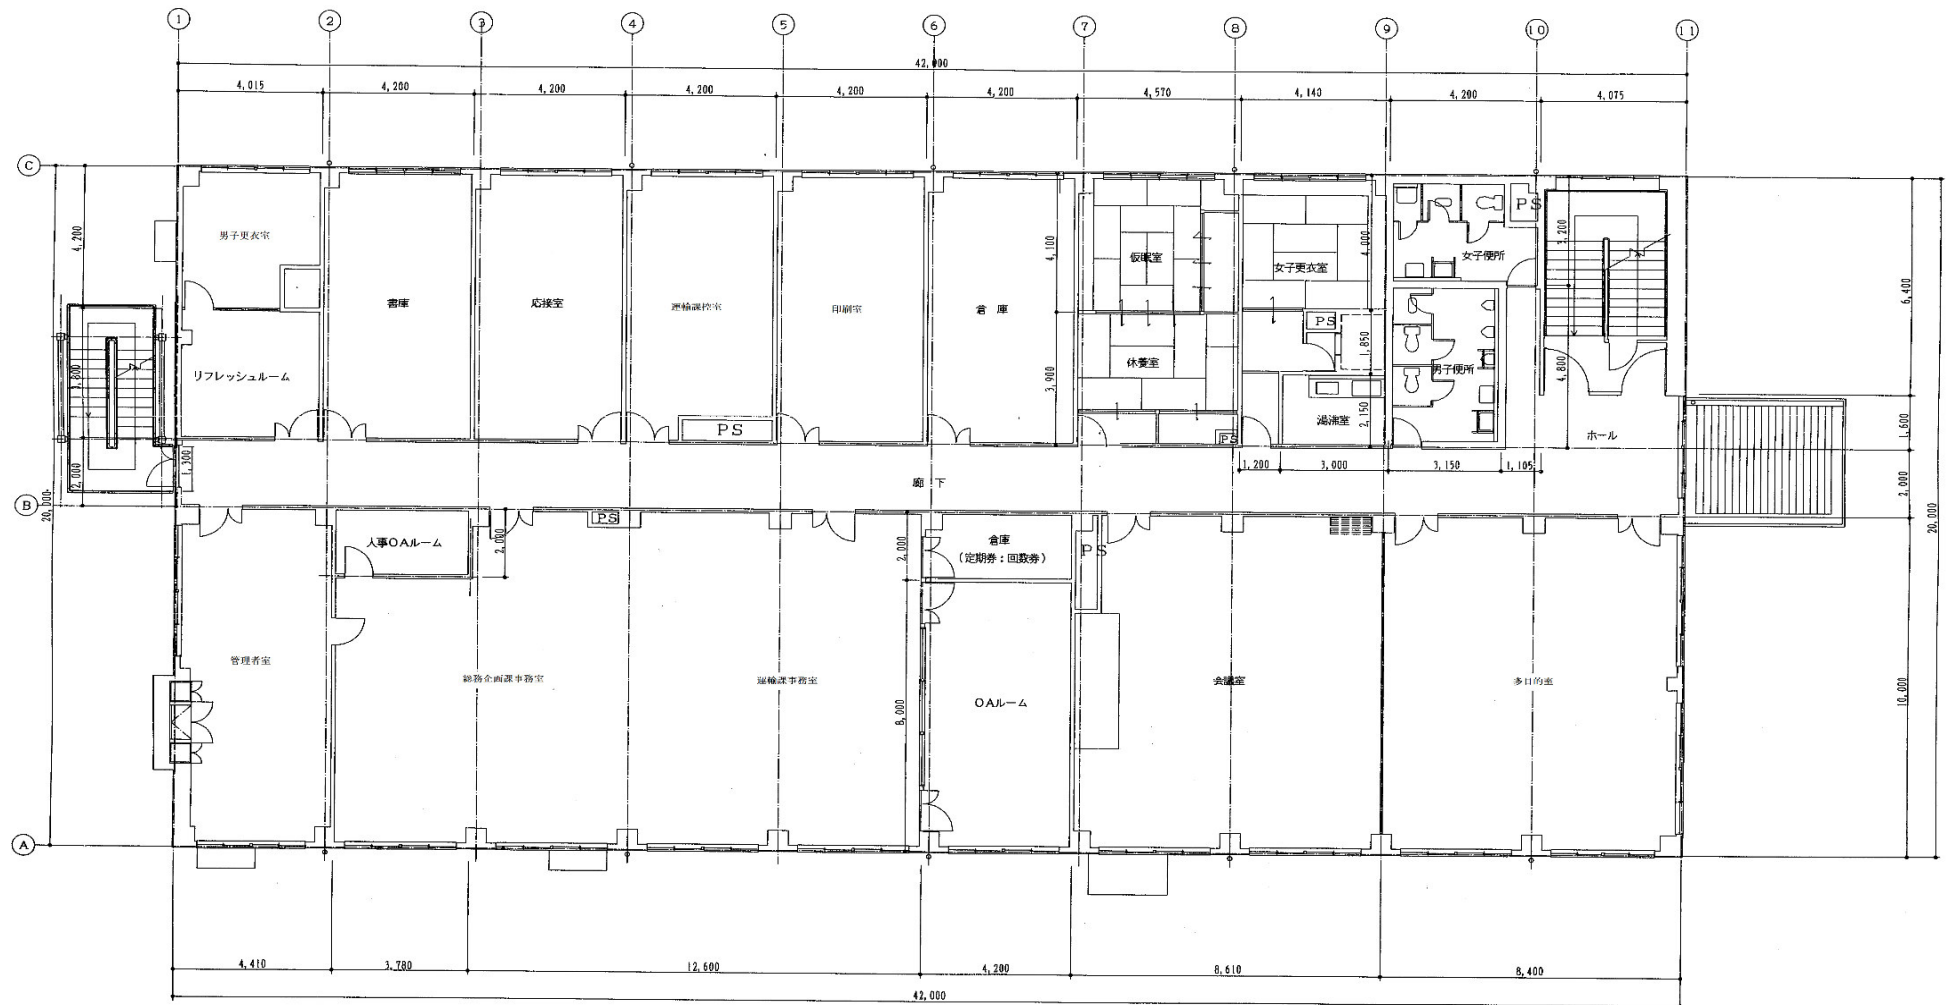



業務名称	高槻市交通部所有施設照明設備LED化改修
場所名称	芝生営業所管理棟2階
図面名称	平面図(建設時)
 高 槻 市 交 通 部	

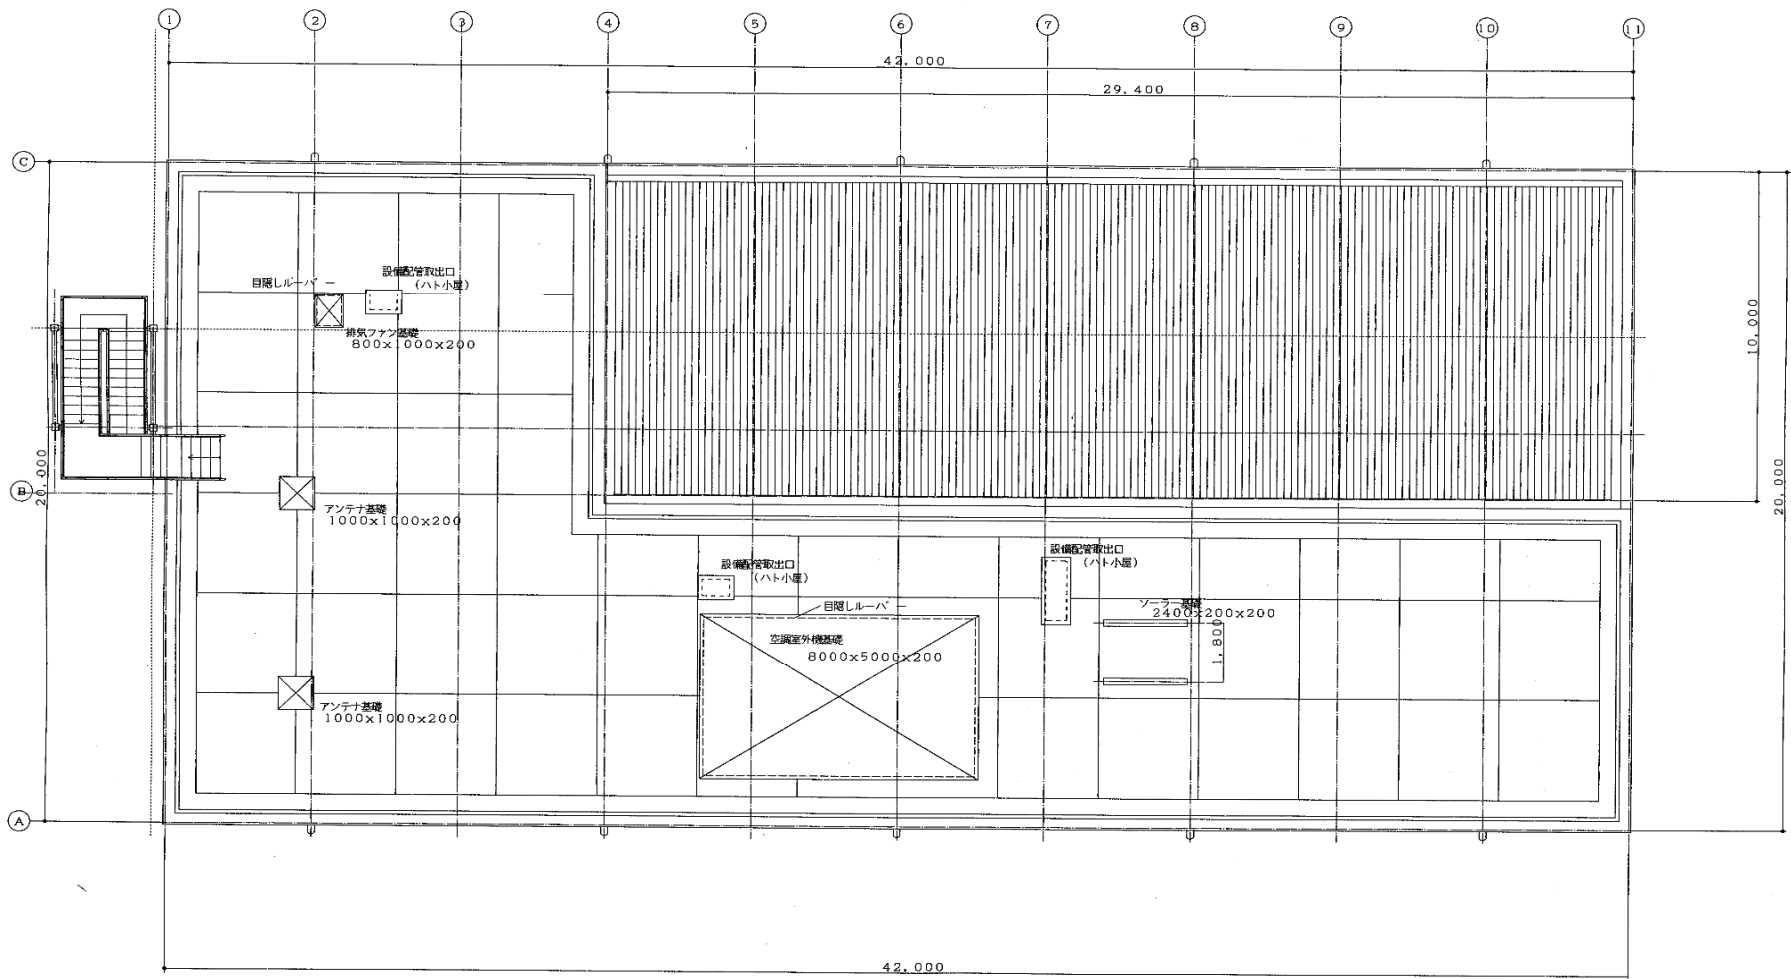

業務名称	高槻市交通部所有施設照明設備LED化改修
場所名称	芝生営業所管理棟R階
図面名称	平面図(建設時)




高槻市交通部

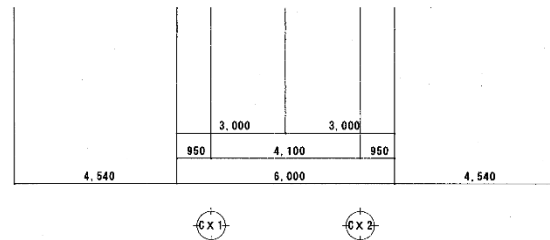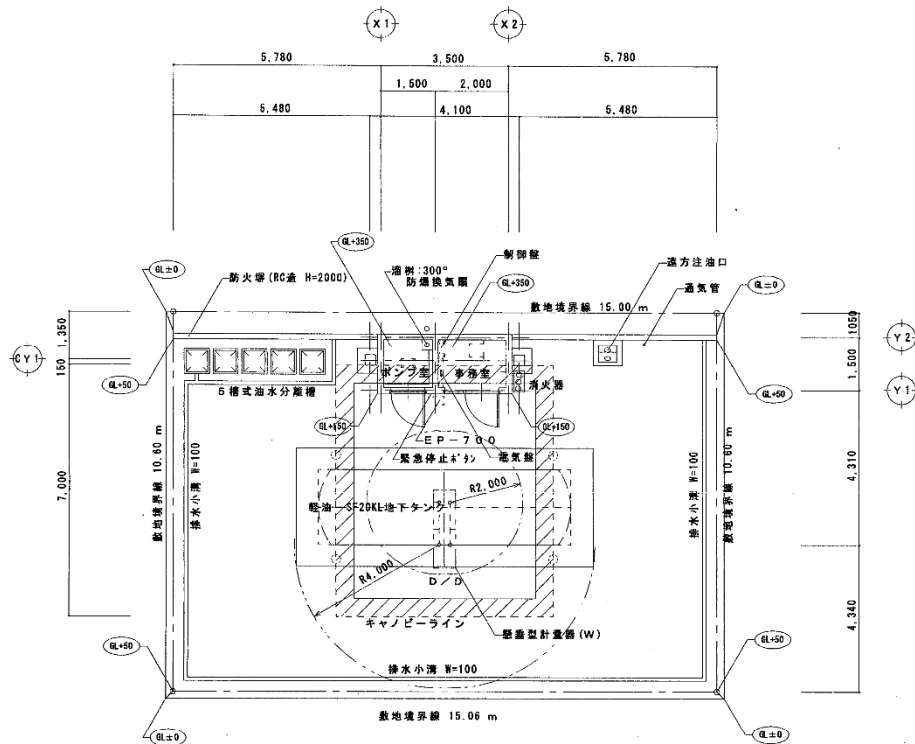

外 部 仕 上 表			耐火、不燃材リスト		
建 物	屋 根	コンクリート金網葺凡の上加炭ゴムシート防水	部 位	認 定 番 号	名 称
		水勾配1/50	屋 根	不燃	鋼板 7-0.8
	雨 押 え	アルミ製押え金物	外 壁	不燃	コンクリート造
	外 壁	コンクリート打放しの全面シゴキ V P 塗	ス ラ ブ	不燃	コンクリート造
	巾 木	コンクリート打放しの全面シゴキ	柱 型	不燃	鉄骨
	堅 種	SUS 139.8φ×3.0 種	梁 型	不燃	鉄骨
	排気筒	SUS 165.2φ×3 皿 (SUSベンチレーター付)			
上 家	屋 根	折板 両面フッ素樹脂塗装鋼板 7-0.8 山高18-88			
		水勾配1/75			
	鼻隠しハコ	フッ素樹脂塗装鋼板 7-0.5 H=300			
	水 切	フッ素樹脂塗装鋼板 7-0.5 L=150			
	軒 樋	SUS FL-1.5, 支持金物: SUS FB-3×30 0600			
	堅 種	SUS 101.6φ×3.0 種			
	柱 型	鉄骨表し V P			
	梁 型	鉄骨表し V P			
外 構	トライウウェイ	コンクリート金網葺押え 7-200 B=10 0200 R.C. 乾溜砕石 7-150			
	防 火 堀	コンクリート打放しの全面シゴキ V P 塗			
	タンク基礎	別図による			
	排水溝	20-200×75×25×3.2 H=100			
	油水分離槽	S 構造 (別図による)			
	消火器置場	A B C - 1 0 型 3 本 (取替用) * 危険物取扱者 (鋼板 3 枚)			

内 部 仕 上 表							
商	室 名	床	巾 本	H	壁	天 井	備 考
1	事 務 室	コンクリート金網床伸元	2011-1打放シの上全面1/2 ｷ	100	2011-1打放シの上全面1/2 ｷ 珪藻	2011-1打放シの上全面1/2 ｷ 珪藻	
	ポ ン プ 室	コンクリート金網床伸元	2011-1打放シのまま	100	2011-1打放シのまま	2011-1打放シのまま	排気機SHS165.2φ×3 HL_SHS170付付


業務名称	高槻市交通部所有施設照明設備LED化改修
場所名称	芝生営業所給油棟
図面名称	平面図(建設時)
 高 槻 市 交 通 部	

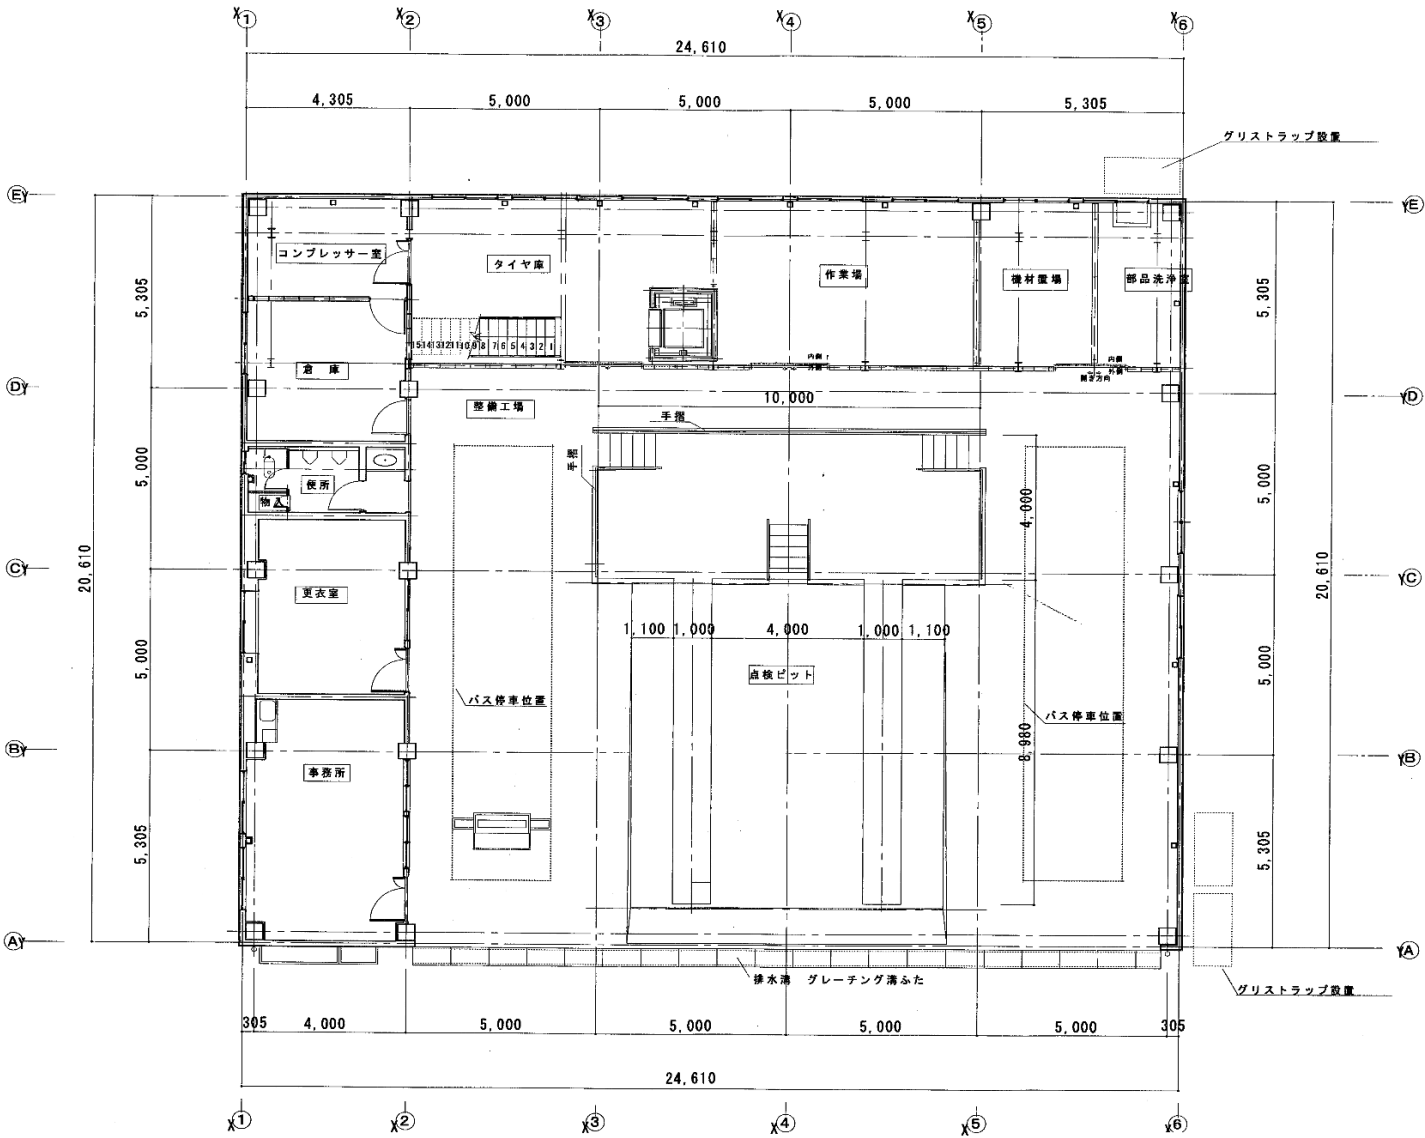


業務名称	高槻市交通部所有施設照明設備LED化改修
場所名称	芝生営業所整備工場1階
図面名称	平面図(建設時)




高槻市交通部

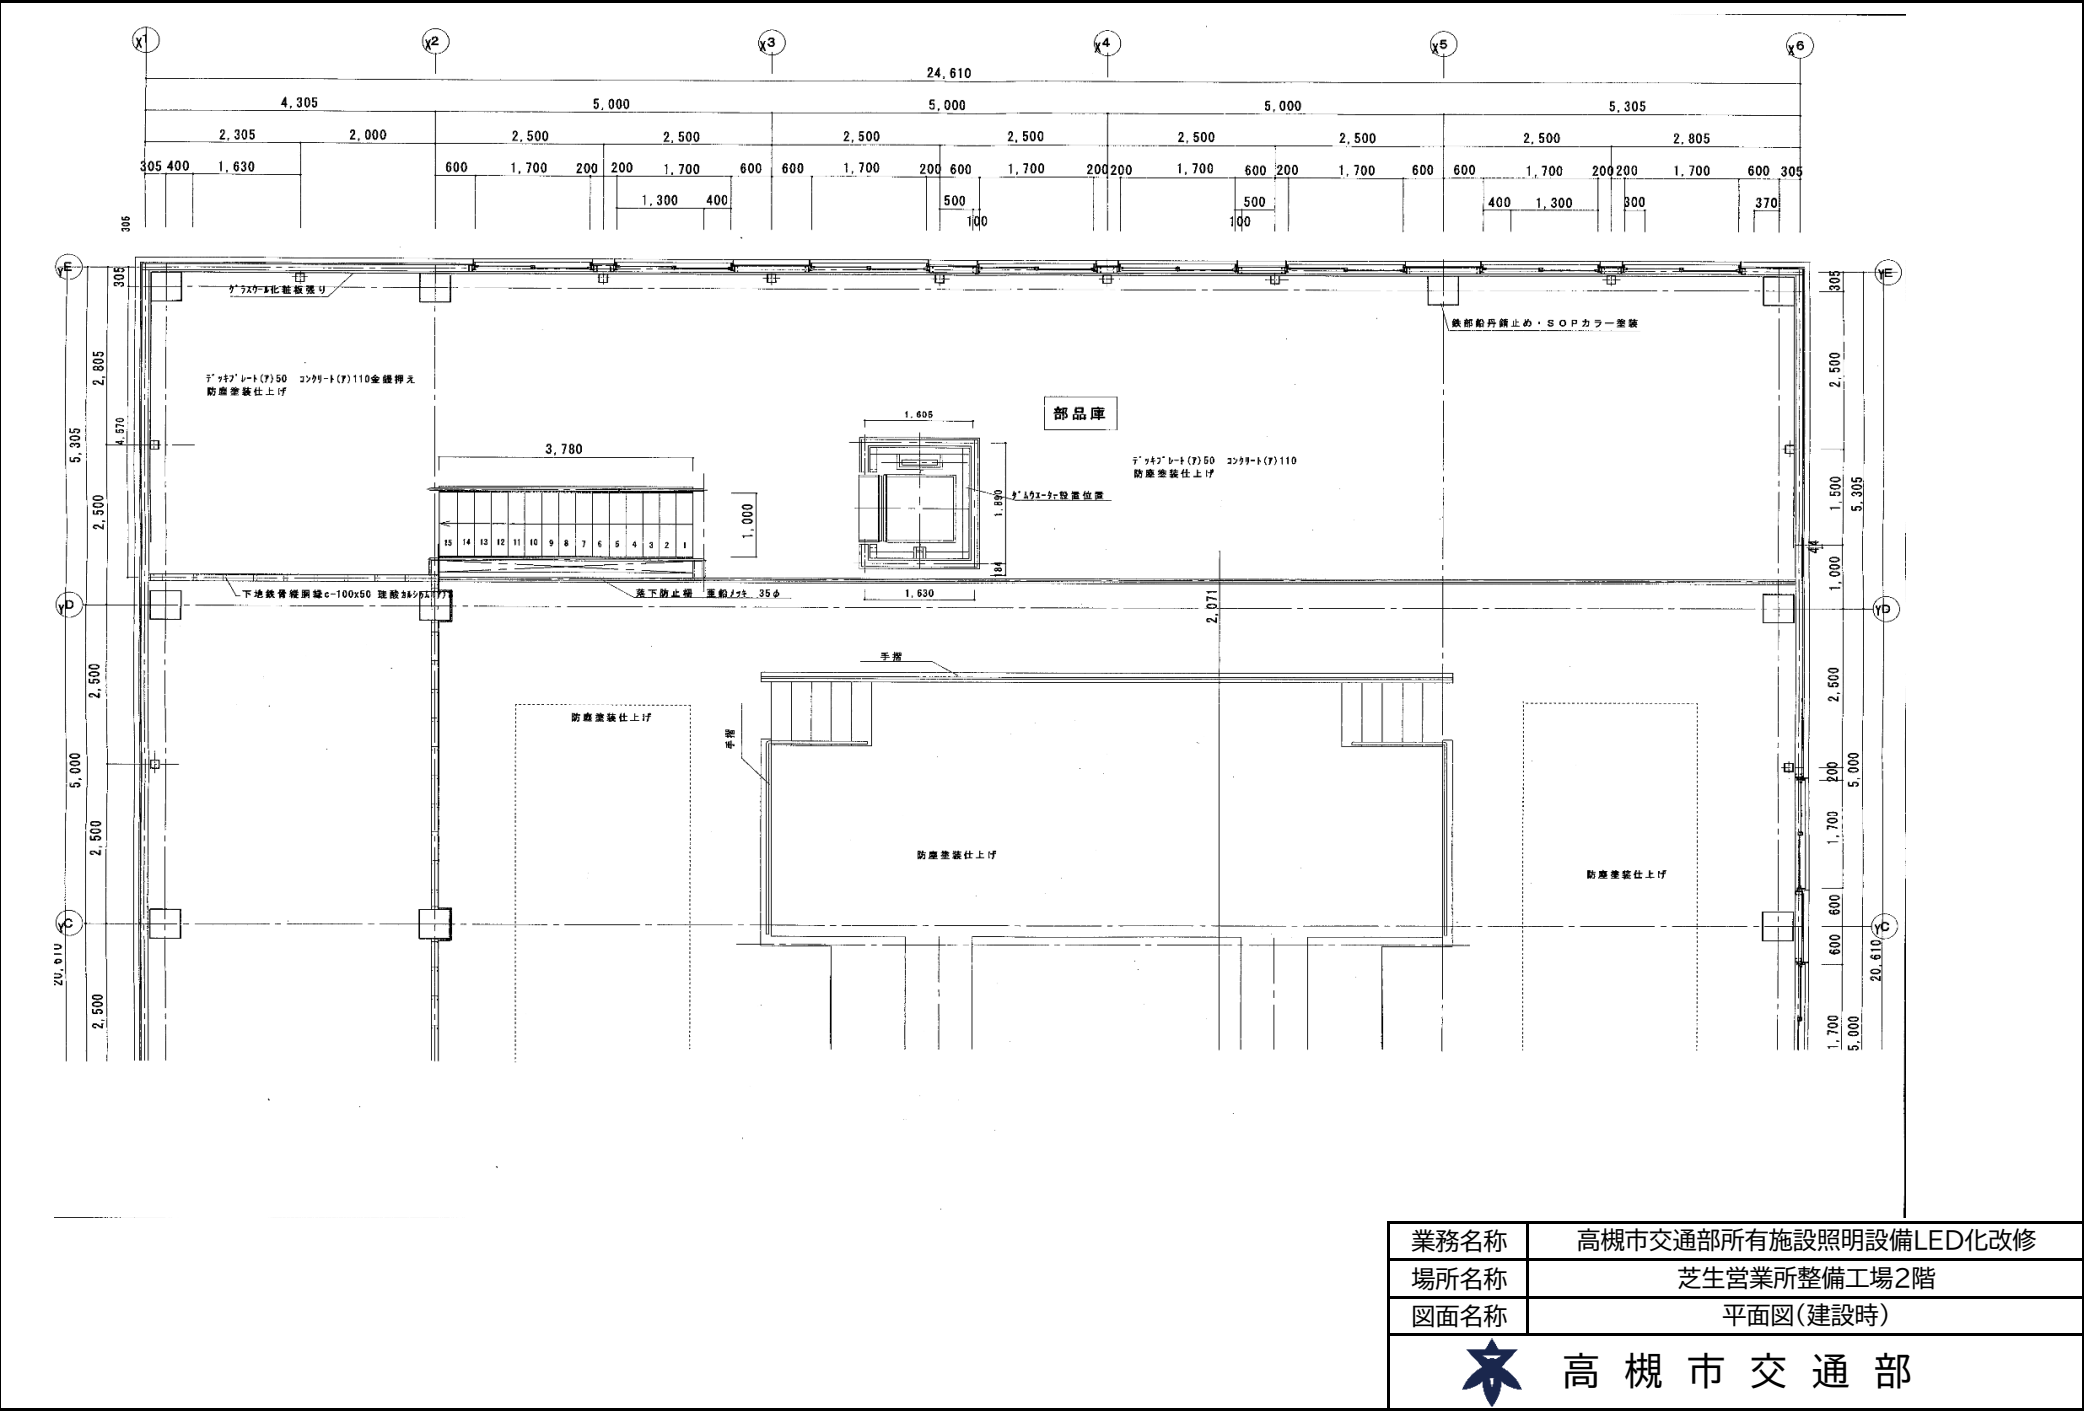

 


仕 量	
構造	鉄骨造、海陸垂吊メッキ
床版	合成床デッキプレート
設計地耐力	3 t/m ²
建築面積	1027.50 m ²
施工面積	1316.44 m ²
駐車台数	1F 46 台
	2F 55 台
	合 計 101 台

業務名称	高槻市交通部所有施設照明設備LED化改修
場所名称	芝生営業所立体駐車場1階
図面名称	平面図(建設時)
 高 槻 市 交 通 部	

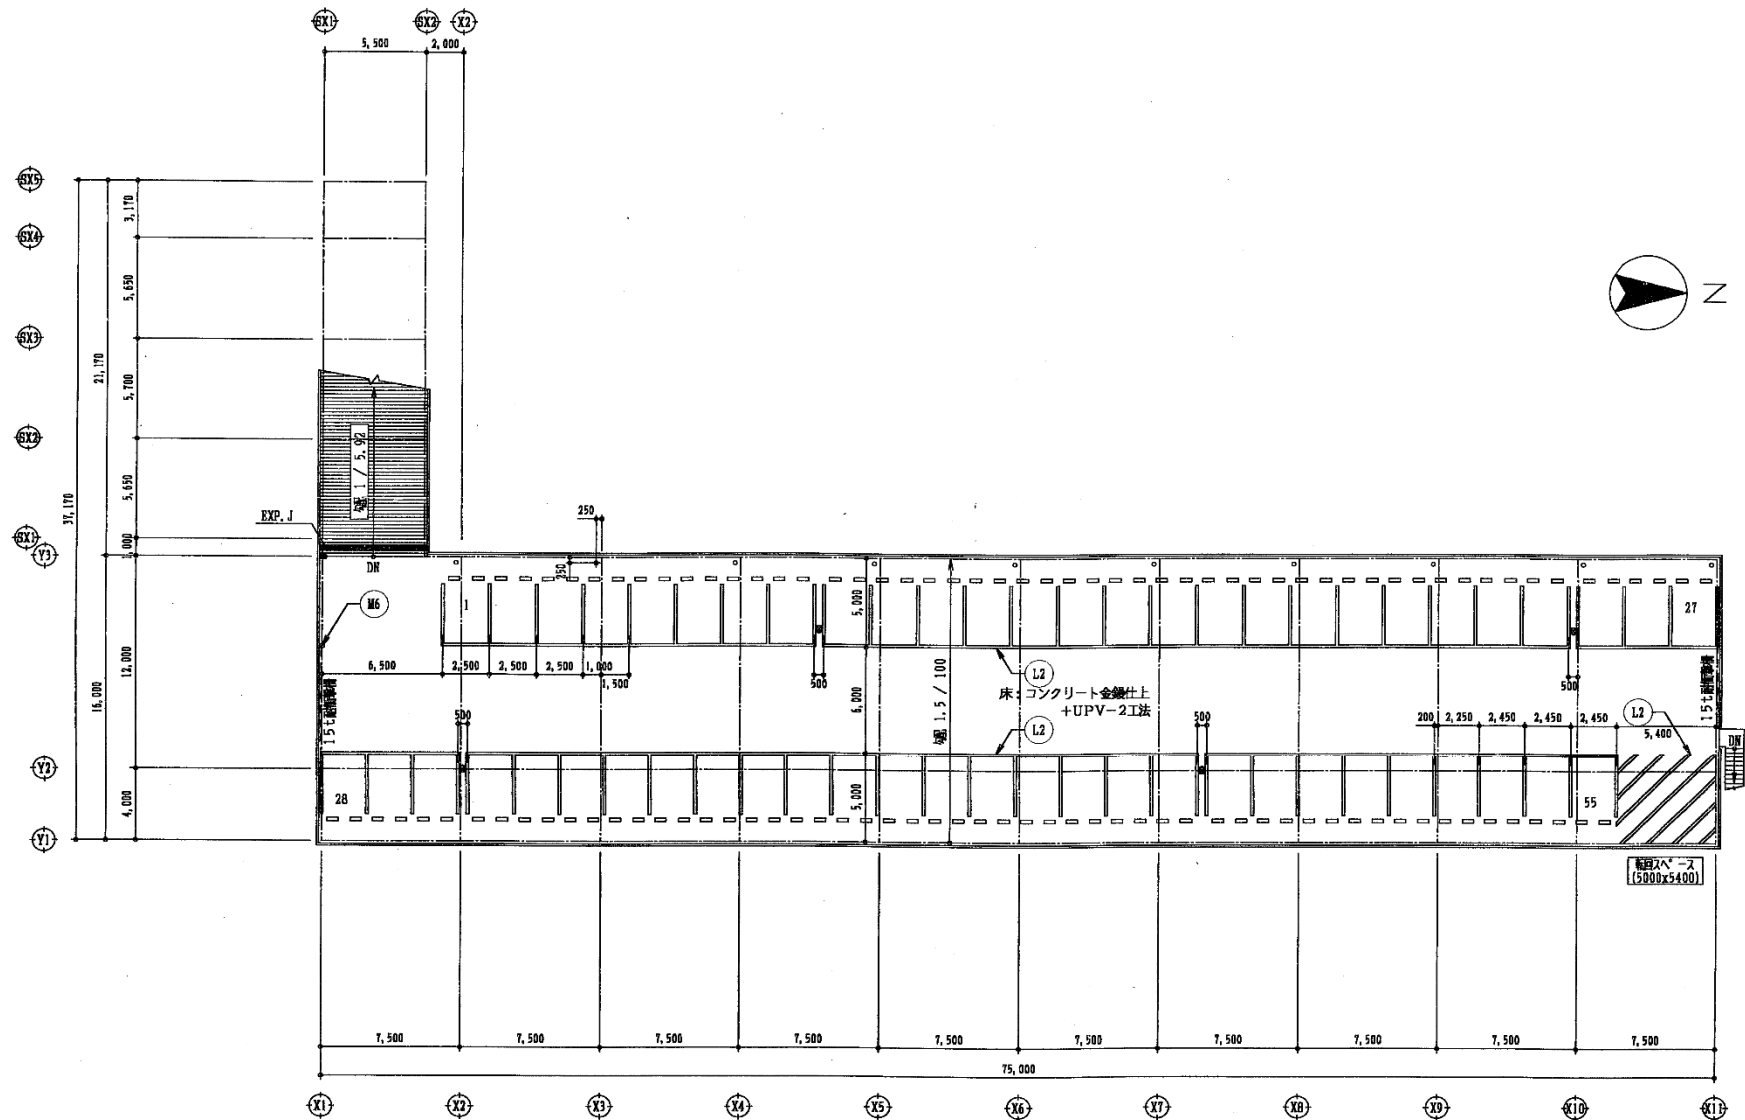

業務名称	高槻市交通部所有施設照明設備LED化改修
場所名称	芝生営業所立体駐車場2階
図面名称	平面図(建設時)
 高槻市交通部	

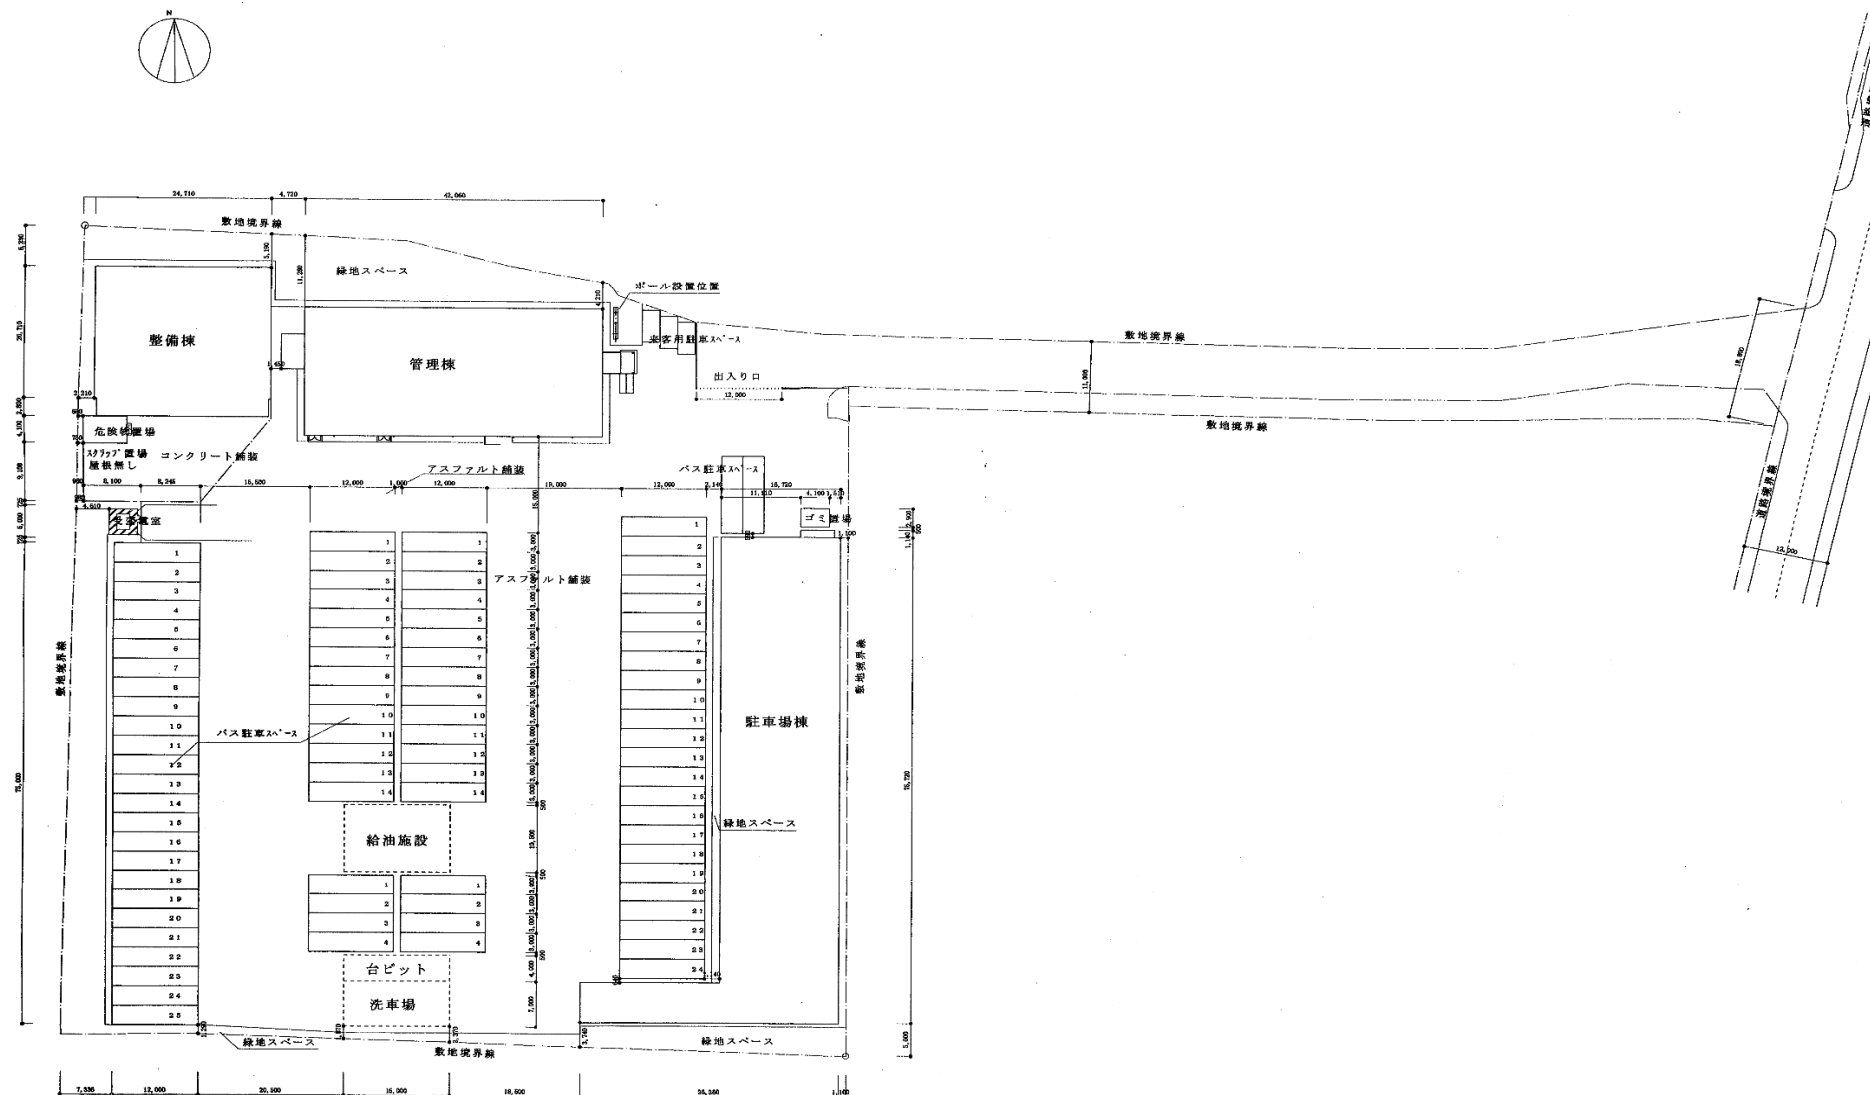

業務名称	高槻市交通部所有施設照明設備LED化改修
場所名称	芝生営業所
図面名称	配置図(建設時)
 高槻市交通部	