




平面図（緑が丘営業所）

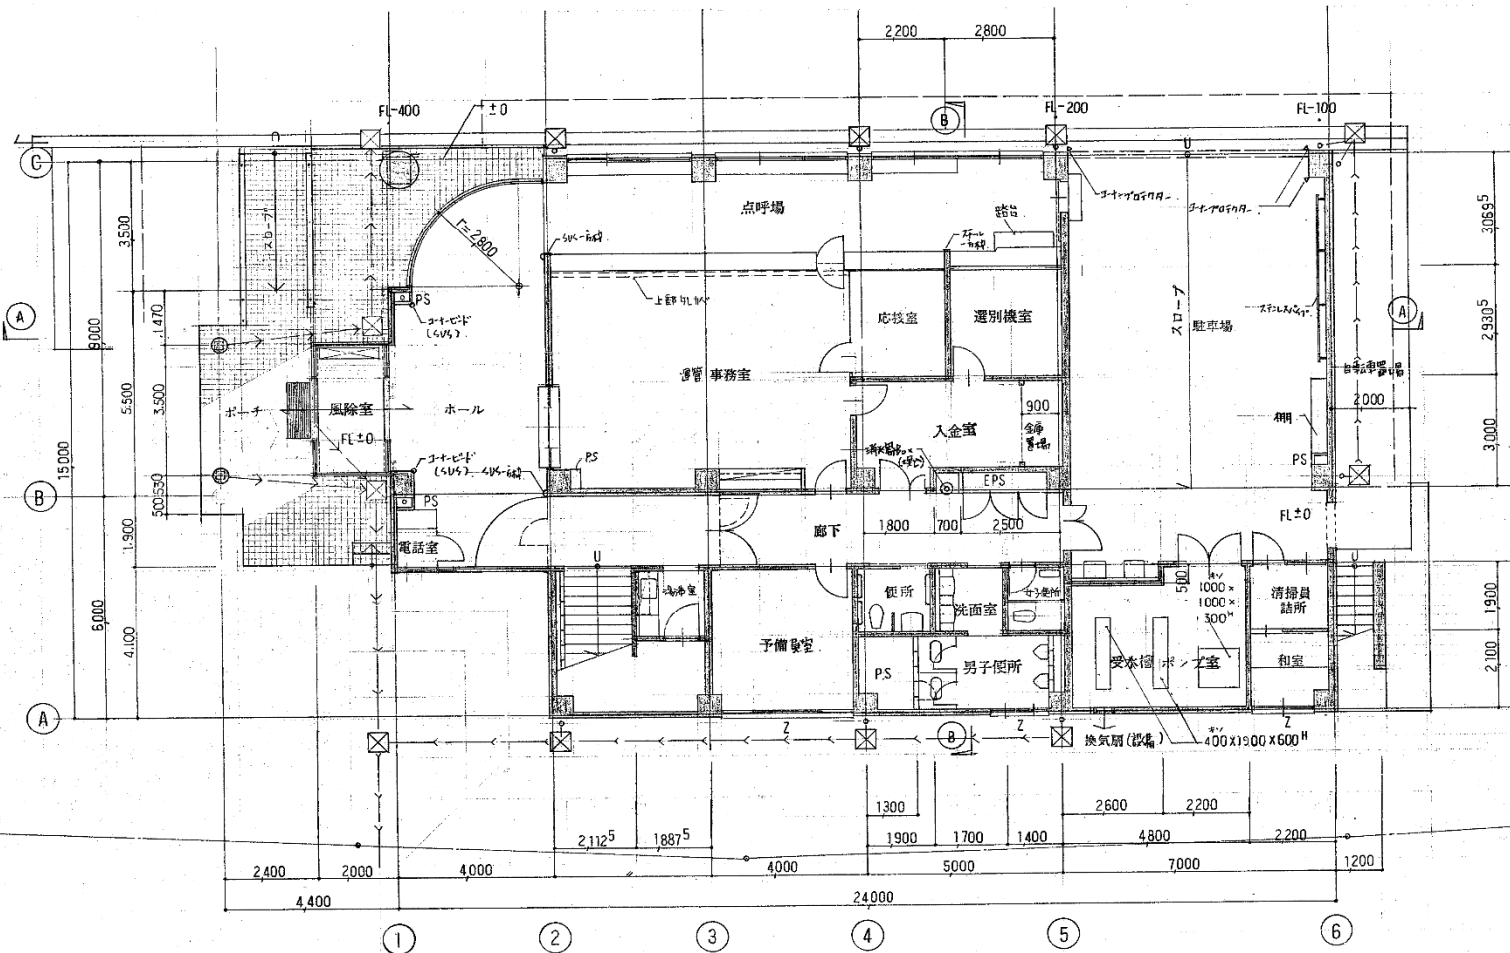


業務名称	高槻市交通部所有施設照明設備LED化改修
場所名称	緑が丘営業所管理棟1階
図面名称	平面図(建設時)
 高槻市交通部	

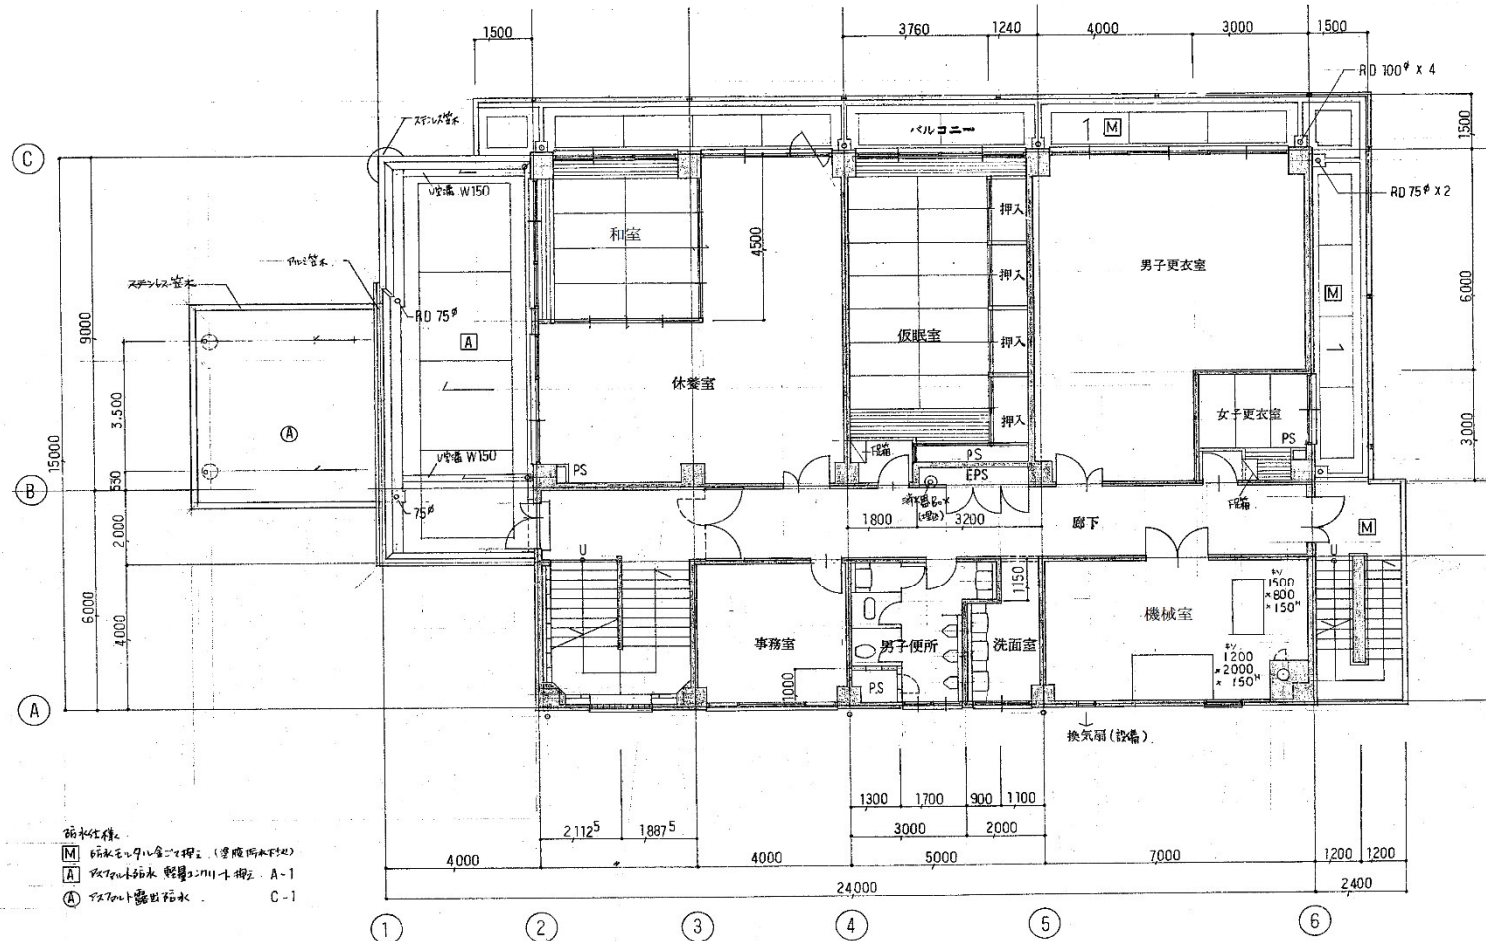


業務名称	高槻市交通部所有施設照明設備LED化改修
場所名称	緑が丘営業所管理棟2階
図面名称	平面図(建設時)
 高槻市交通部	

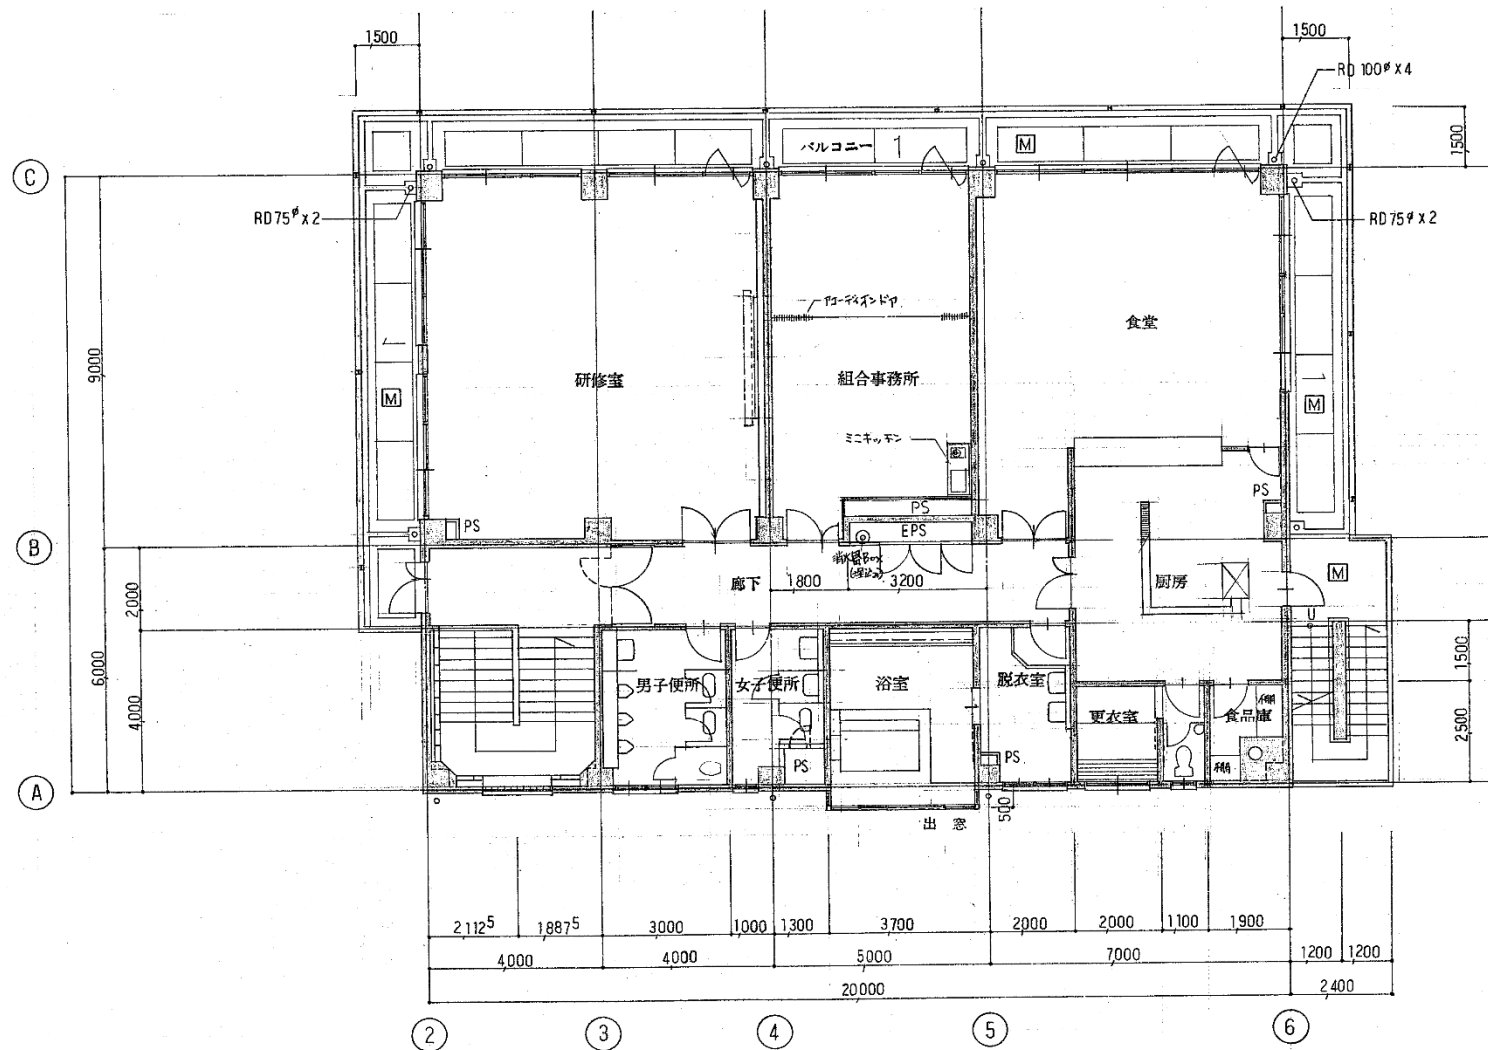


業務名称	高槻市交通部所有施設照明設備LED化改修
場所名称	緑が丘営業所管理棟3階
図面名称	平面図(建設時)
 高槻市交通部	

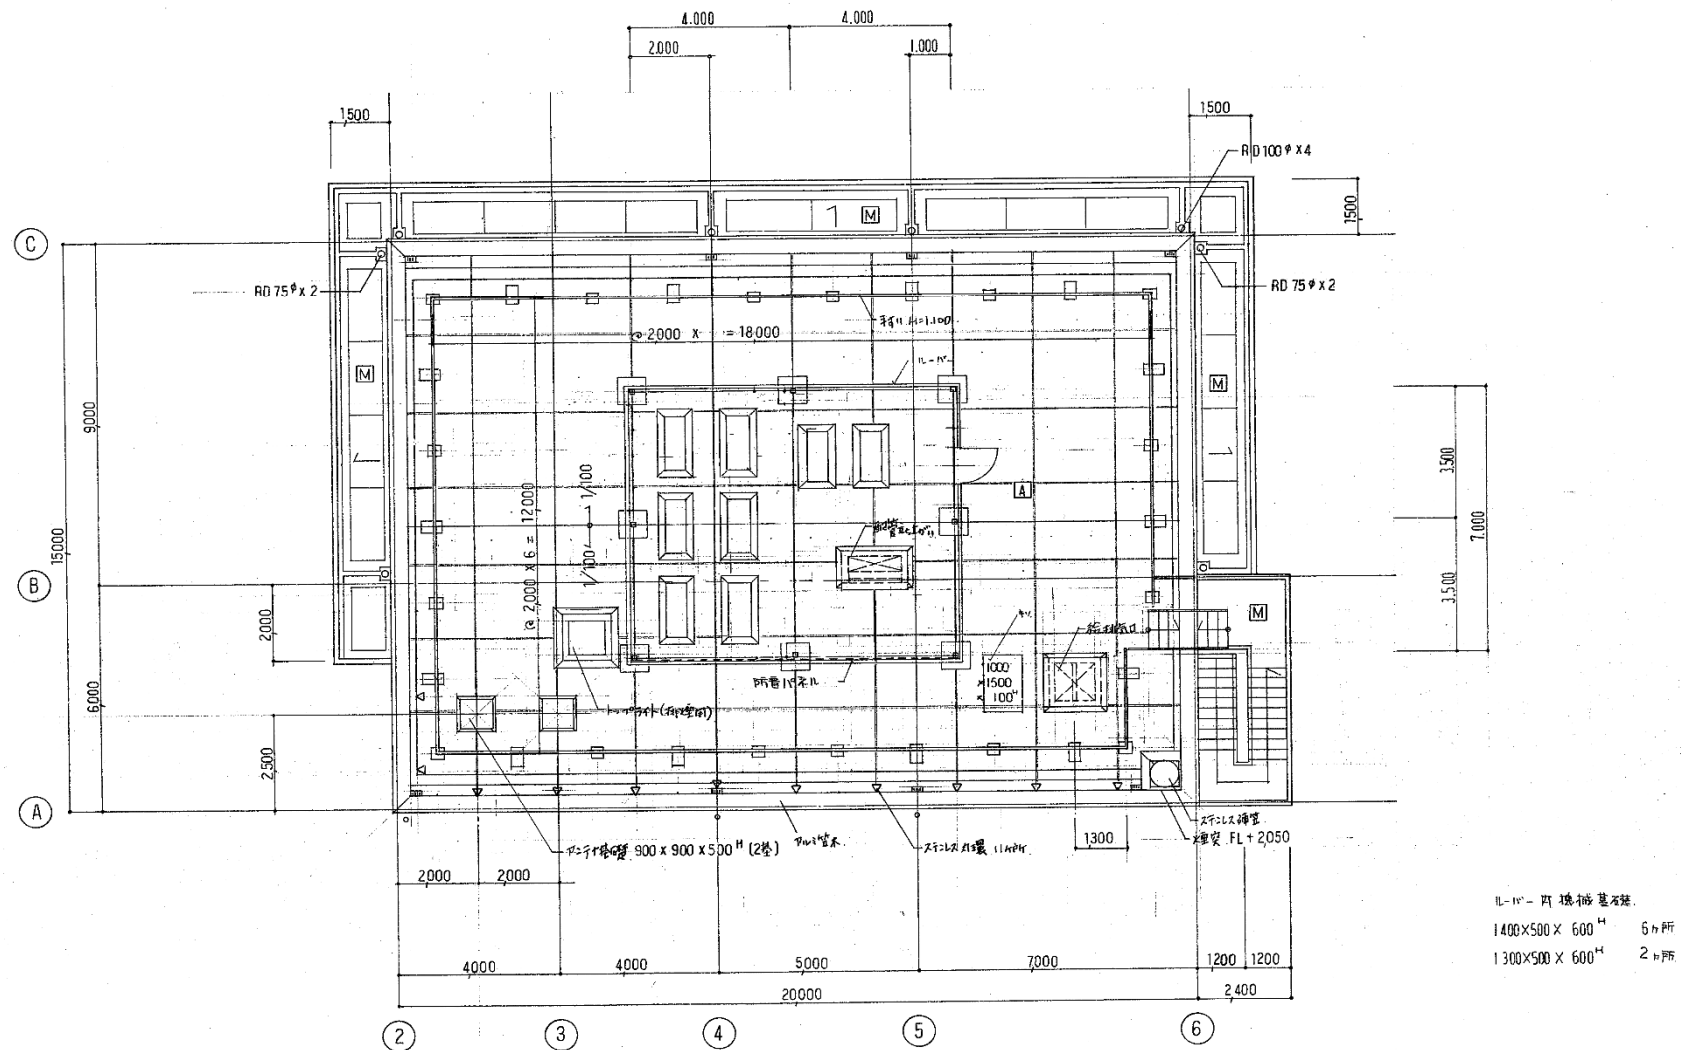

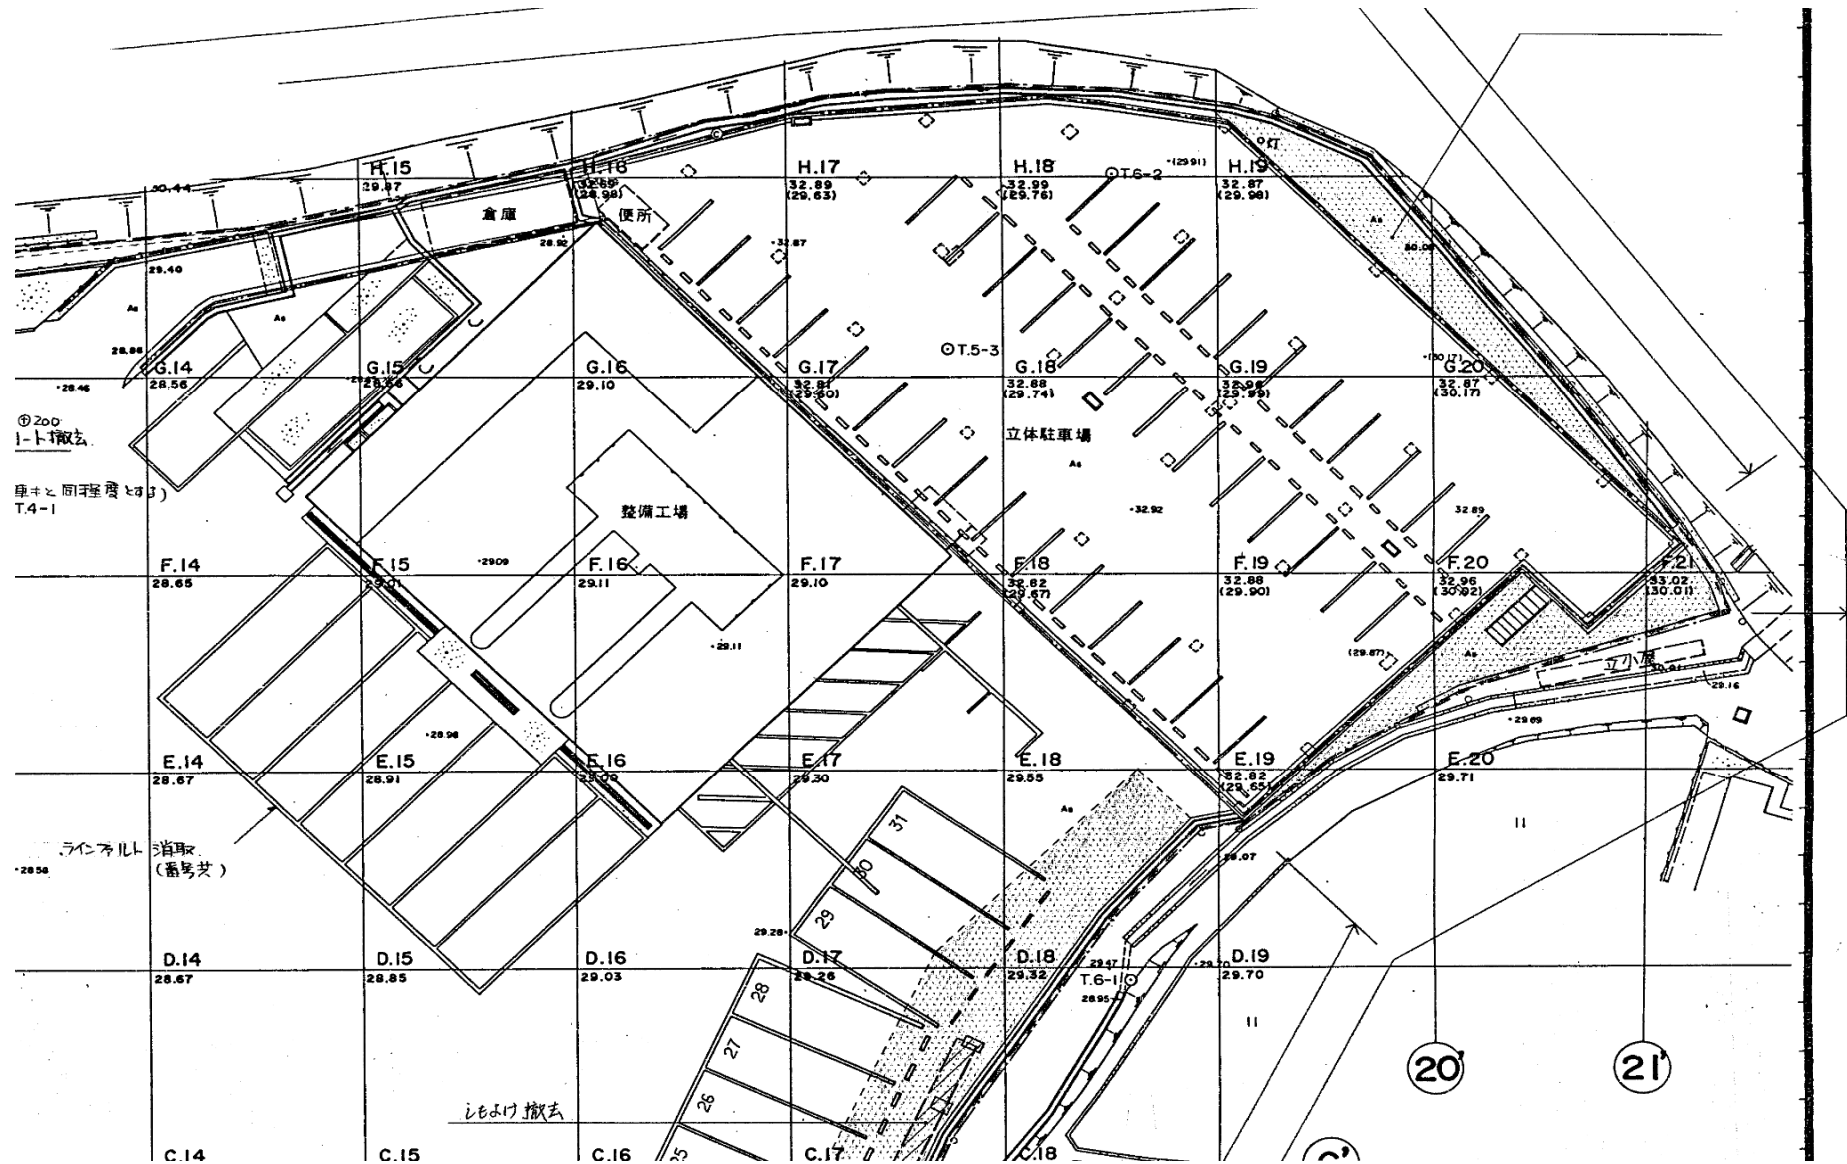

業務名称	高槻市交通部所有施設照明設備LED化改修
場所名称	緑が丘営業所立体駐車場
図面名称	平面図(建設時)
 高槻市交通部	

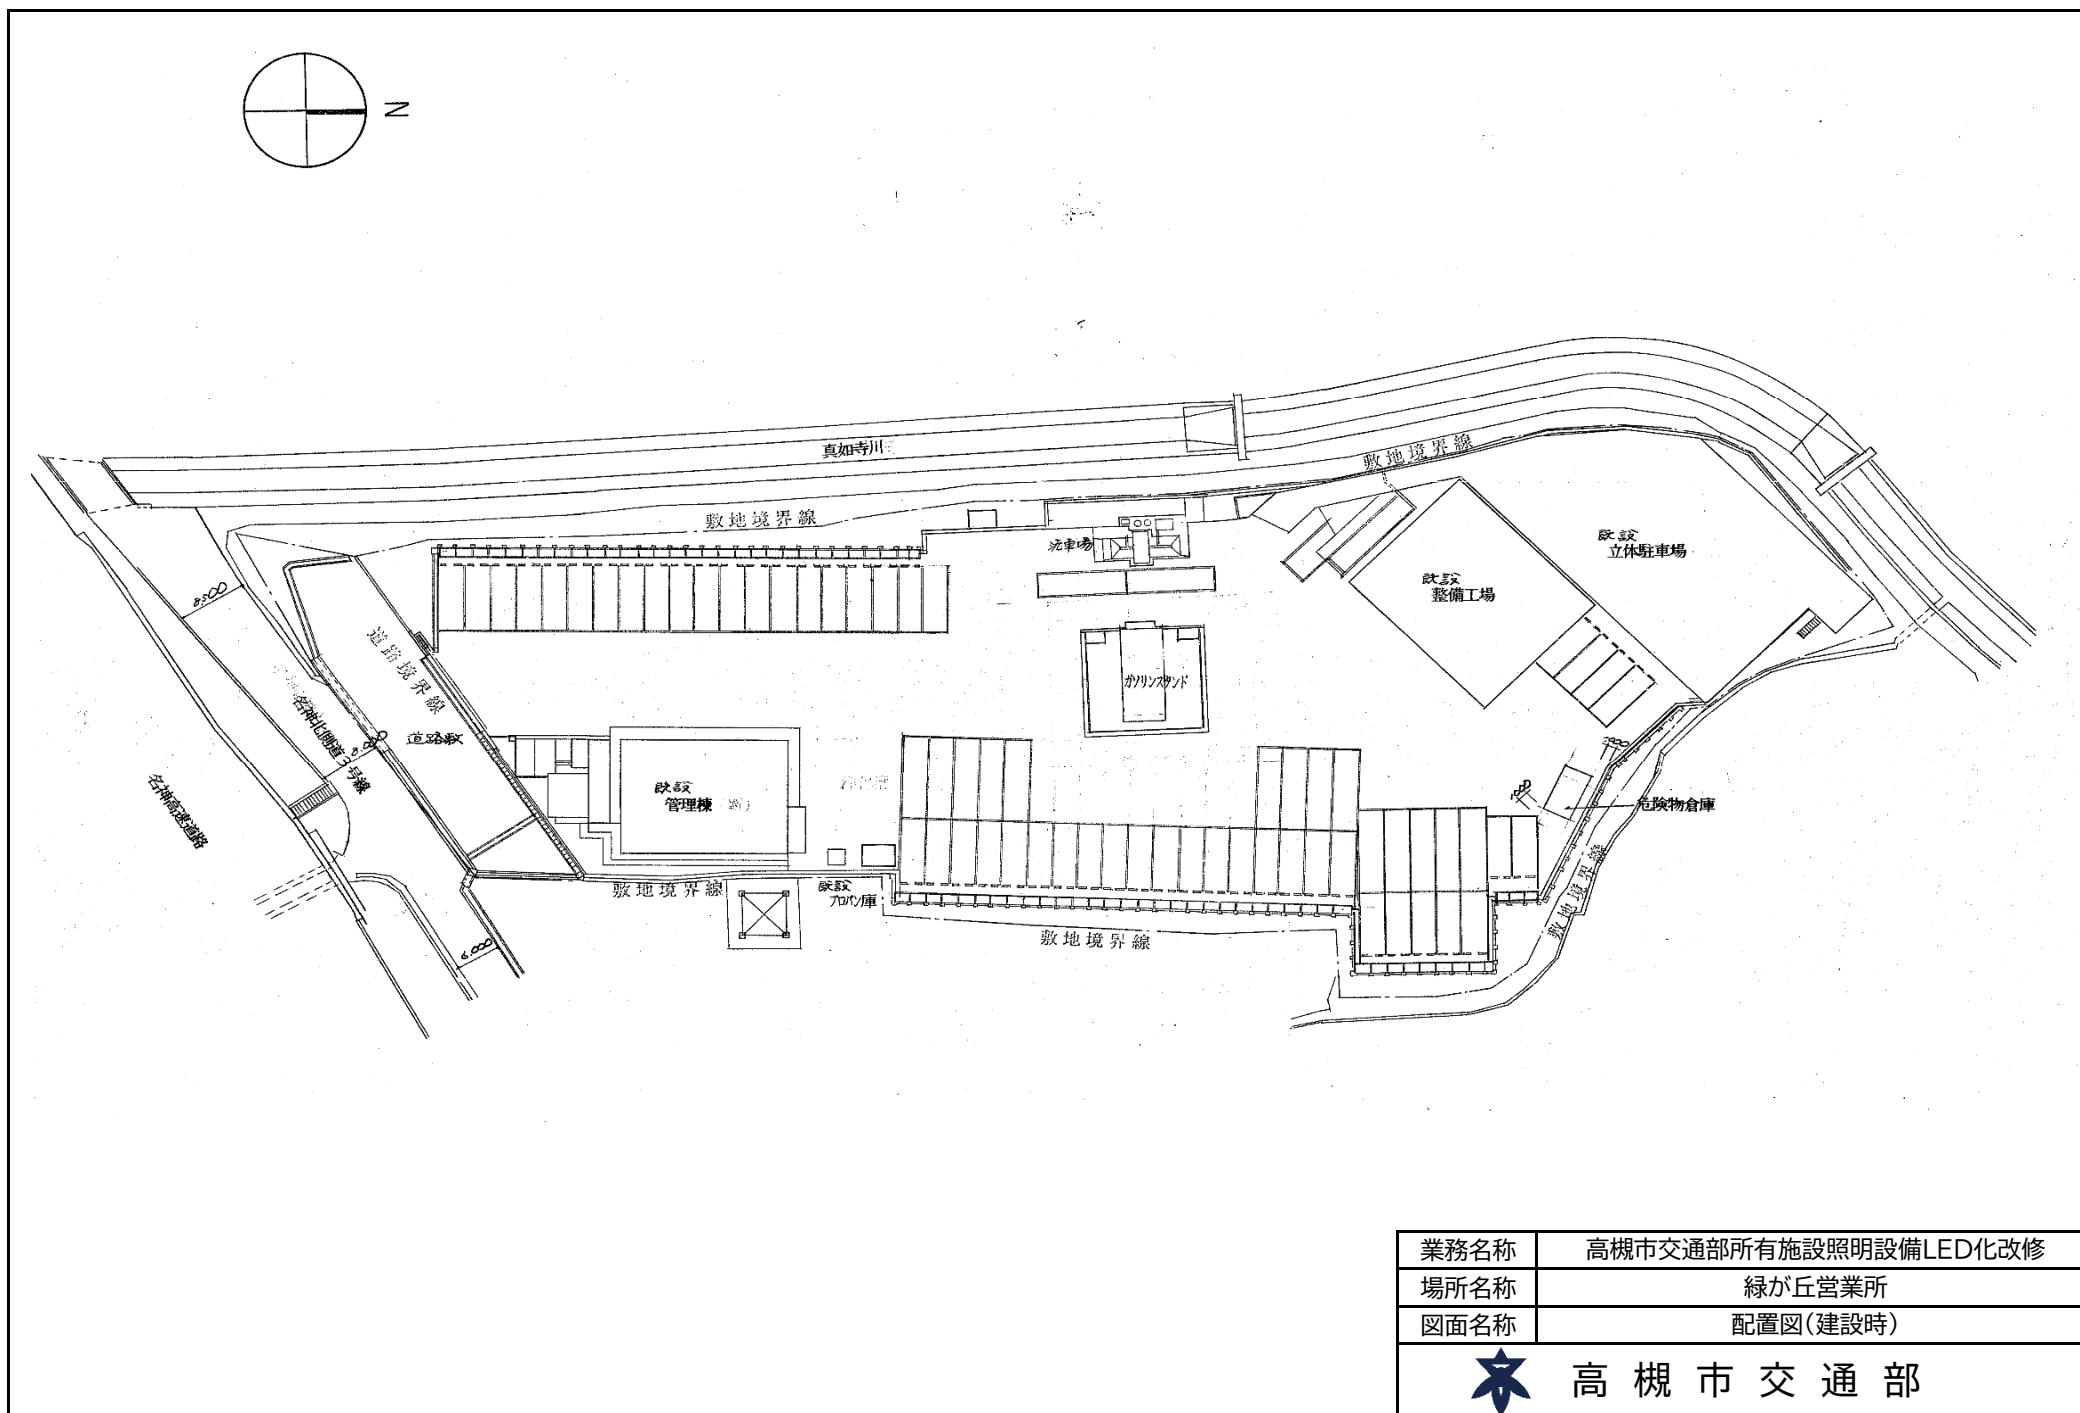

業務名称	高槻市交通部所有施設照明設備LED化改修
場所名称	緑が丘営業所
図面名称	配置図(建設時)
 高槻市交通部	