




分電盤図等 (休憩所)

0パレト型ルームエアコン機器表

配号	台数	仕様	備考
AC-1	1	冷房能力 2240 kcal/hr 暖房能力 3270 kcal/hr 圧縮機 750 W 送風機 (内) 24" (外) 20" 補助ヒ-3 1200 W 電源 1φ 200V	(片置形)
AC-2	3	冷房能力 3550 kcal/hr 暖房能力 5500 kcal/hr 圧縮機 1100 W 送風機 (内) 40" (外) 40" 補助ヒ-2 2000 W 電源 1φ 200V	(片置形)
AC-3	1	冷房能力 2500 kcal/hr 暖房能力 3550 kcal/hr 圧縮機 750 W 送風機 (内) 24" (外) 20" 補助ヒ-3 1200 W 電源 1φ 200V	(マ-ル4)

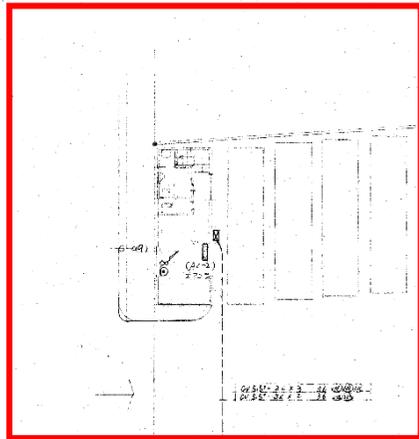

弁天車庫内休憩所





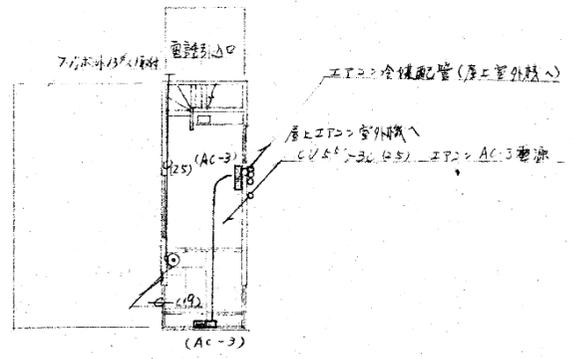
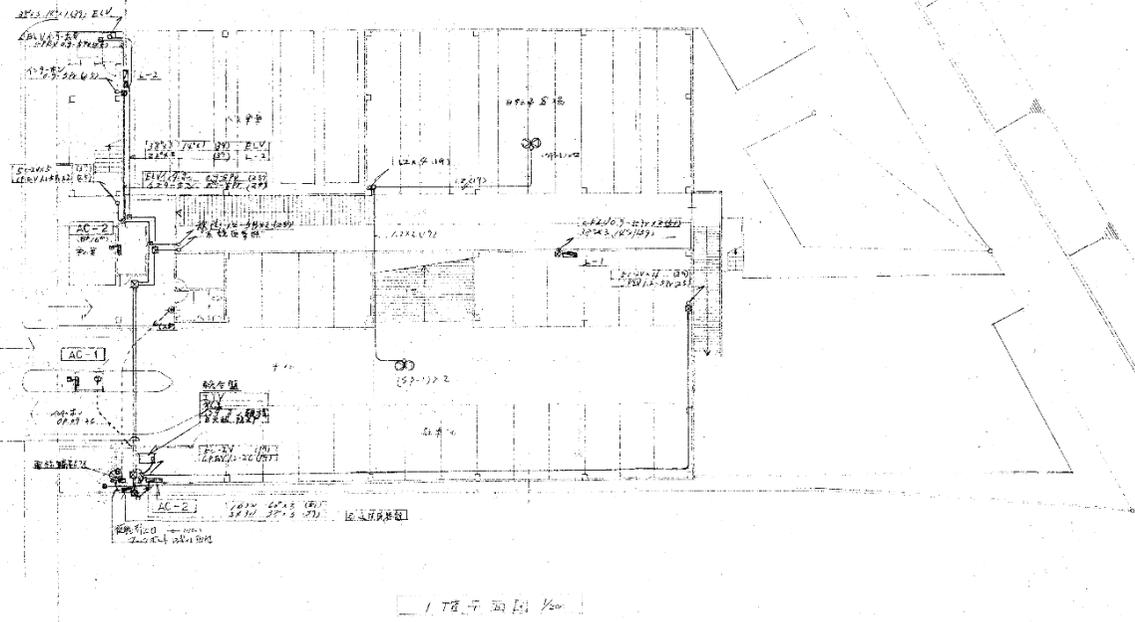



弁天車庫内休憩所 2階

業務名称	高槻市交通部所有施設照明設備LED化改修
図面名称	弁天車庫内休憩所 幹線設備図(建設時)




高槻市交通部

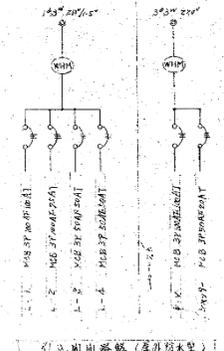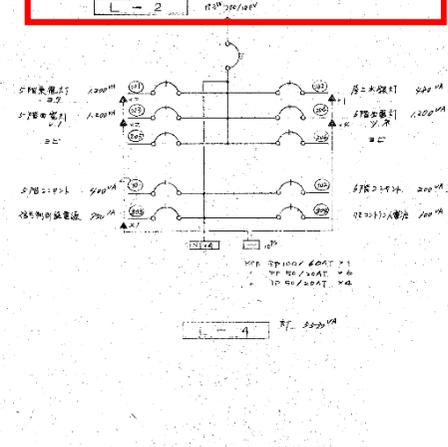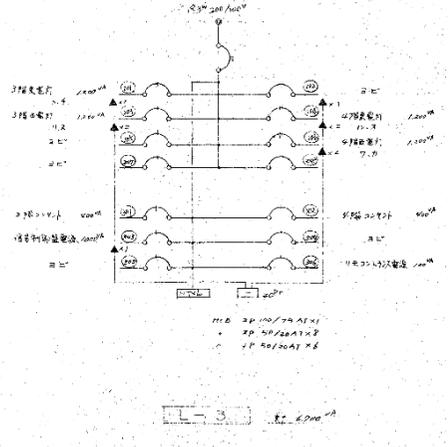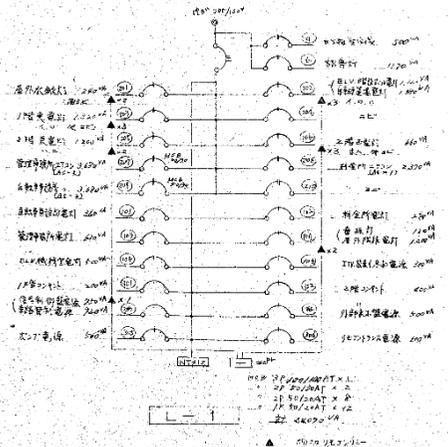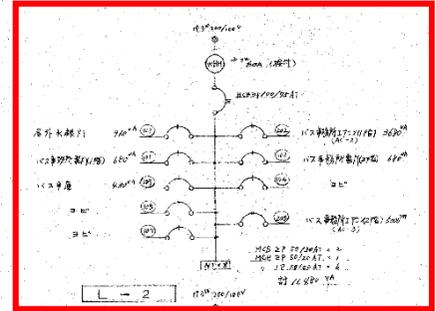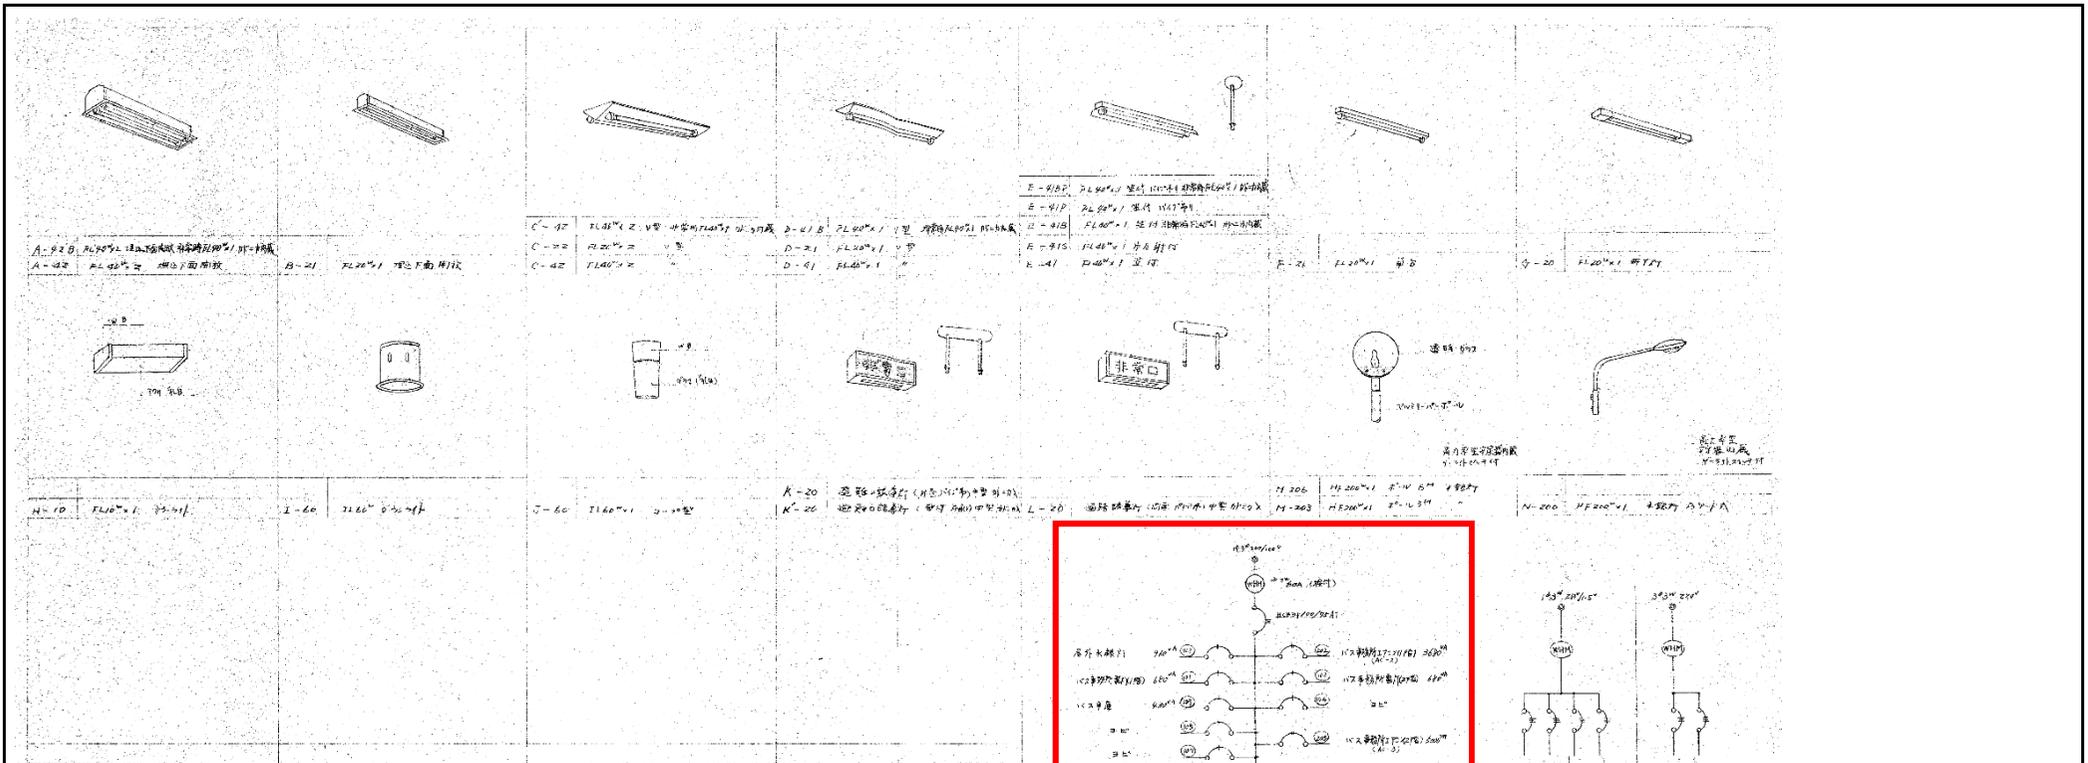

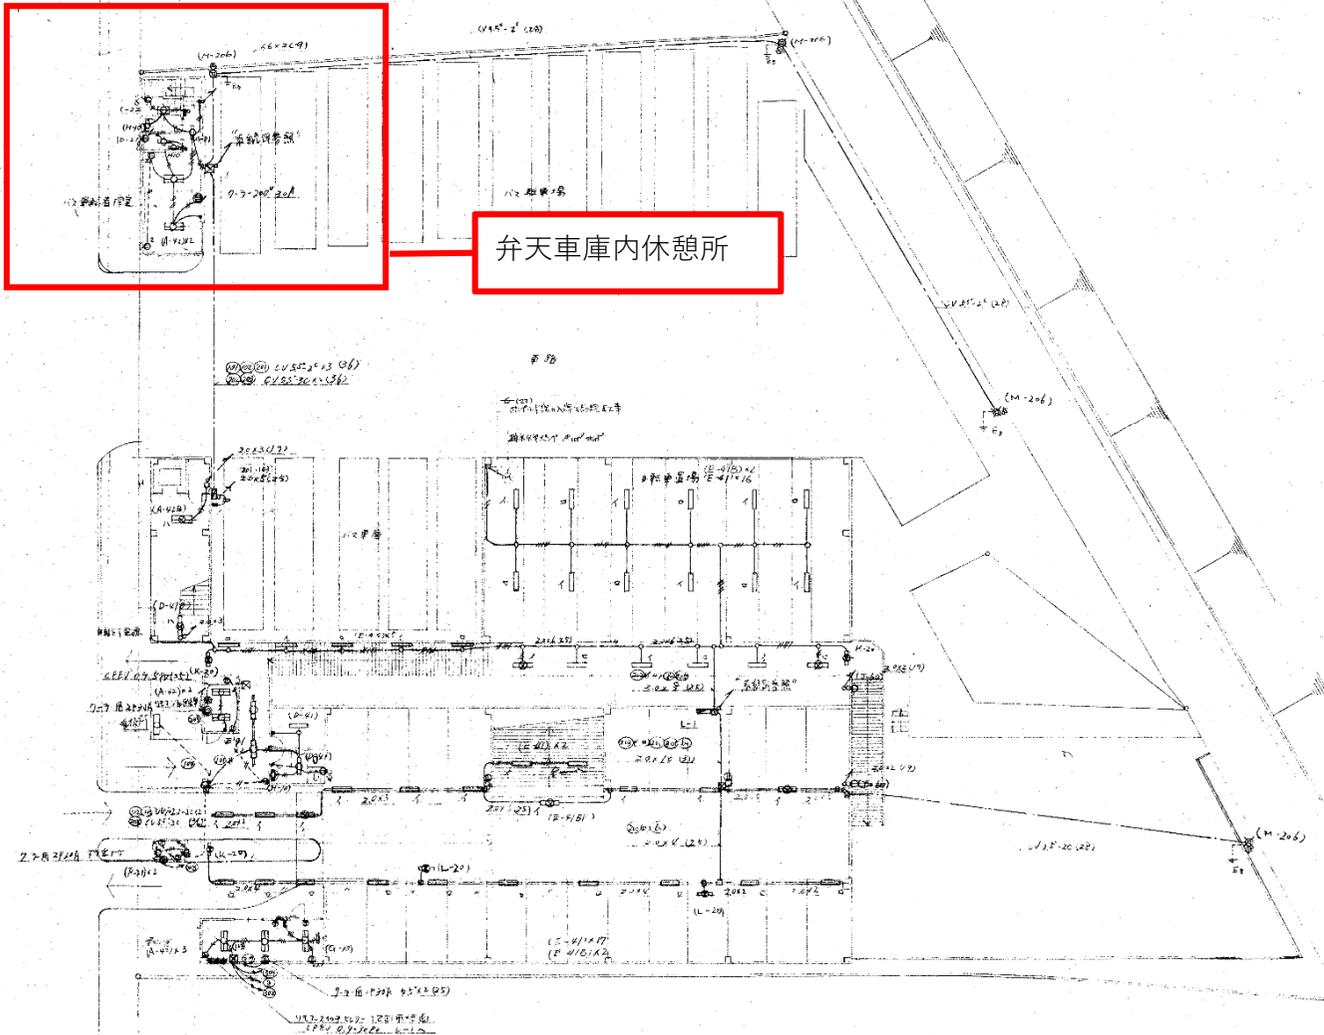

弁天車庫内休憩所

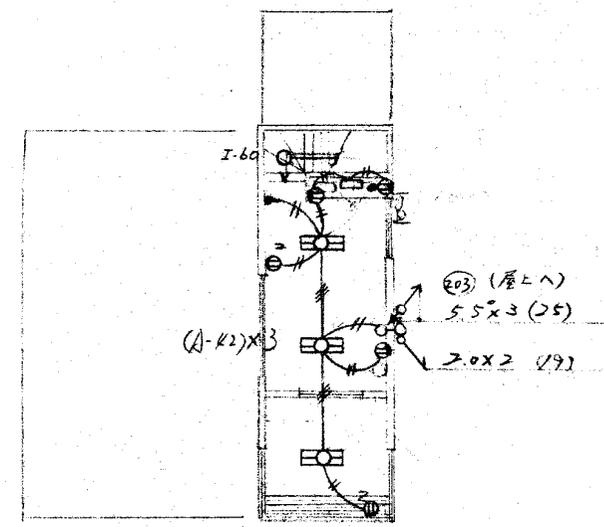


弁天車庫内休憩所 2階


1階平面図 1/500

注記
 1. 凡例
 2. 凡例
 3. 凡例
 4. 凡例
 5. 凡例
 6. 凡例
 7. 凡例
 8. 凡例
 9. 凡例
 10. 凡例


業務名称	高槻市交通部所有施設照明設備LED化改修
図面名称	弁天車庫内休憩所 電灯コンセント設備図(建設時)
 高槻市交通部	

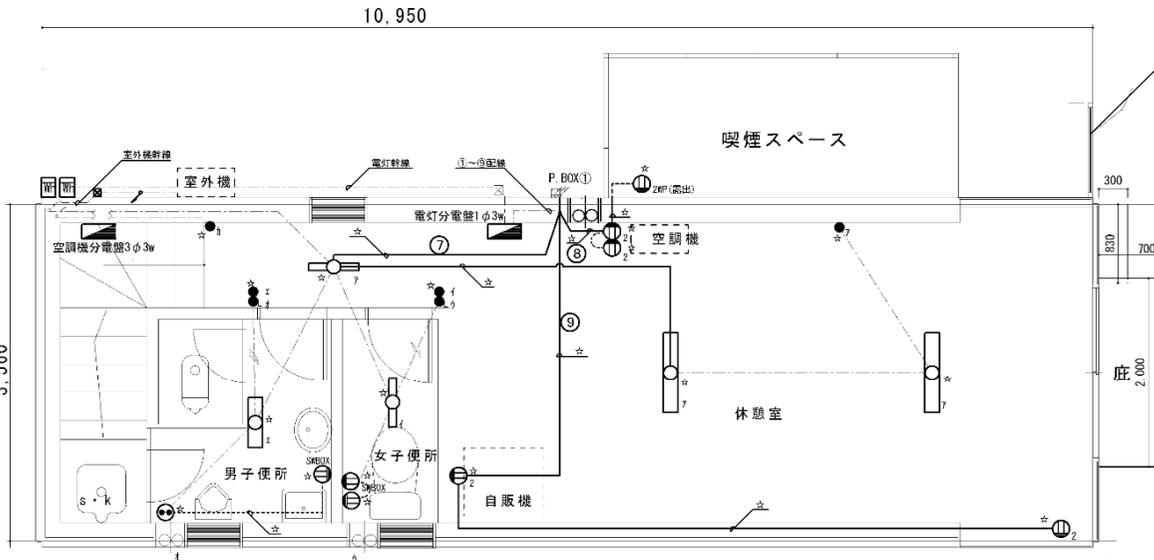

1階平面図

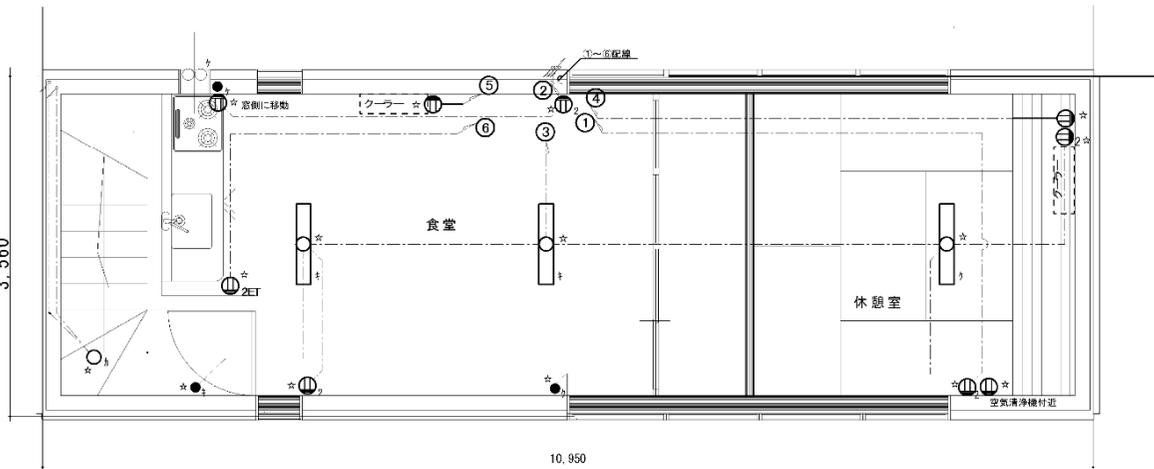

2階平面図

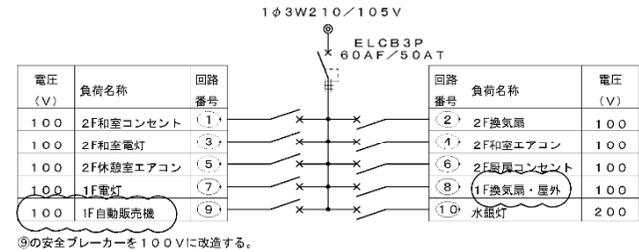


電灯分電盤結線図


記号	名称
○	照明器具
●	埋込スイッチ 1P15A+1
●	埋込パイロットスイッチ 1P15A+1
⊕	埋込コンセント 2P15A+1
⊕ ₂	埋込コンセント 2P15A+2
⊕ _{2ET}	接地端子付埋込コンセント 2P15A+1ET
⊕ _{RF}	防水コンセント 2P15A+2
⊕ _天	天井コンセント 2P15A+1
—	ケーブル EM-EEF 2-2C (00ガシ)
----	ケーブル EM-EEF 2-2C (01+0A)
---	既設存置配管配線

- ☆は新設ケーブル、器具を示す。
- 1F休憩室、2F休憩室及び食堂のモール及びモール配線は撤去する。
露出コンセント、スイッチは埋込とする。
- 便所内のモール及びモール内配線は撤去後、新設する。

業務名称	高槻市交通部所有施設照明設備LED化改修
図面名称	弁天車庫内休憩所 電灯設備図(改修①時)
 高槻市交通部	

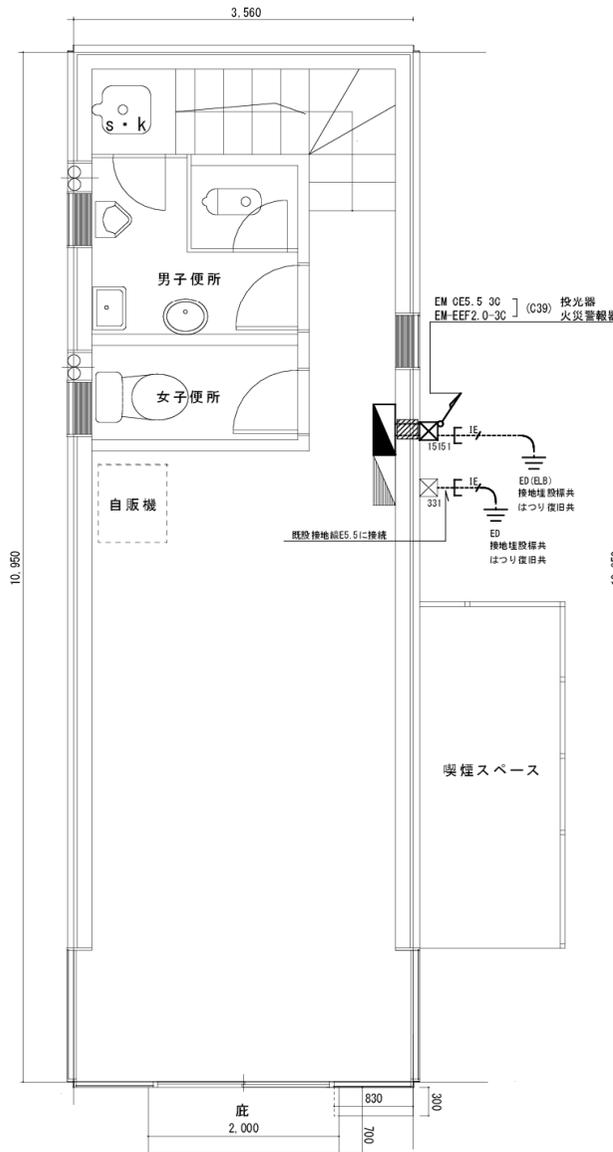

1階平面図


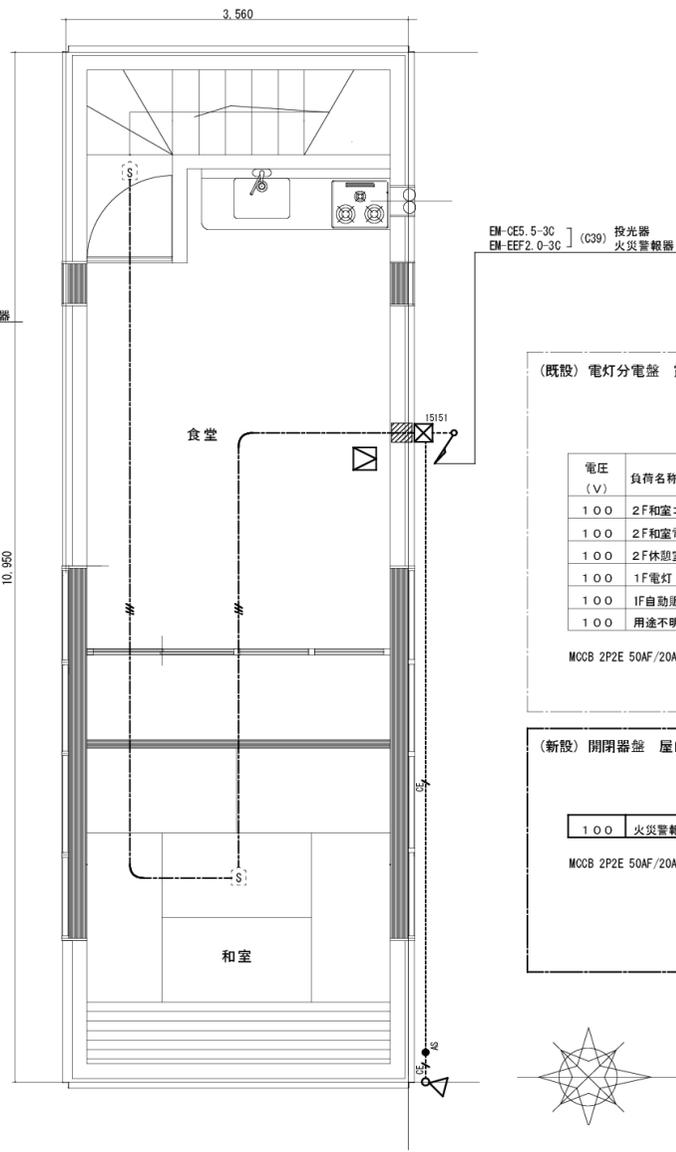


2階平面図

(凡例) 特記無き場合は下記とする。

記号	名称
	(既設) 電灯分電盤 露出型 (ELB接地端子 新設)
	(新設) 開閉器盤 屋内銅板製 露出型
	(新設) 投光器 12,500lm (型番:EL-S13000N/K)
	(新設) 自動点滅器 100V 3A
	(新設) フホッパ 150*150*100 SUS防水
	(新設) 壁貫通 50φ 120mm*150mm 補修共
	(新設) 住宅用火災警報器 AC100V式 単独型 柱式 (光電式2種) 露出型
	(新設) 天井点検口 (建築工事)
	(新設) EM-EFF2, 0-3C (30W)
	(新設) EM-CE5, 5-3C (C31)
	(新設) EM-IE5, 5 (VE16)


EM-CE5, 5-3C (C39) 投光器
EM-EFF2, 0-3C (C39) 火災警報器

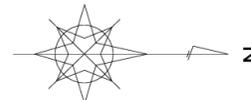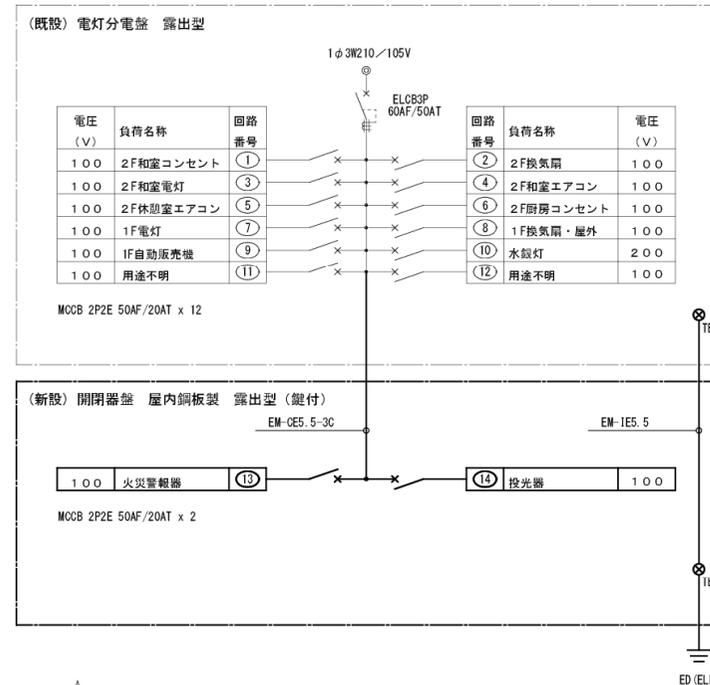


業務名称	高槻市交通部所有施設照明設備LED化改修
図面名称	弁天車庫内休憩所 電灯設備図(改修②時)




高槻市交通部

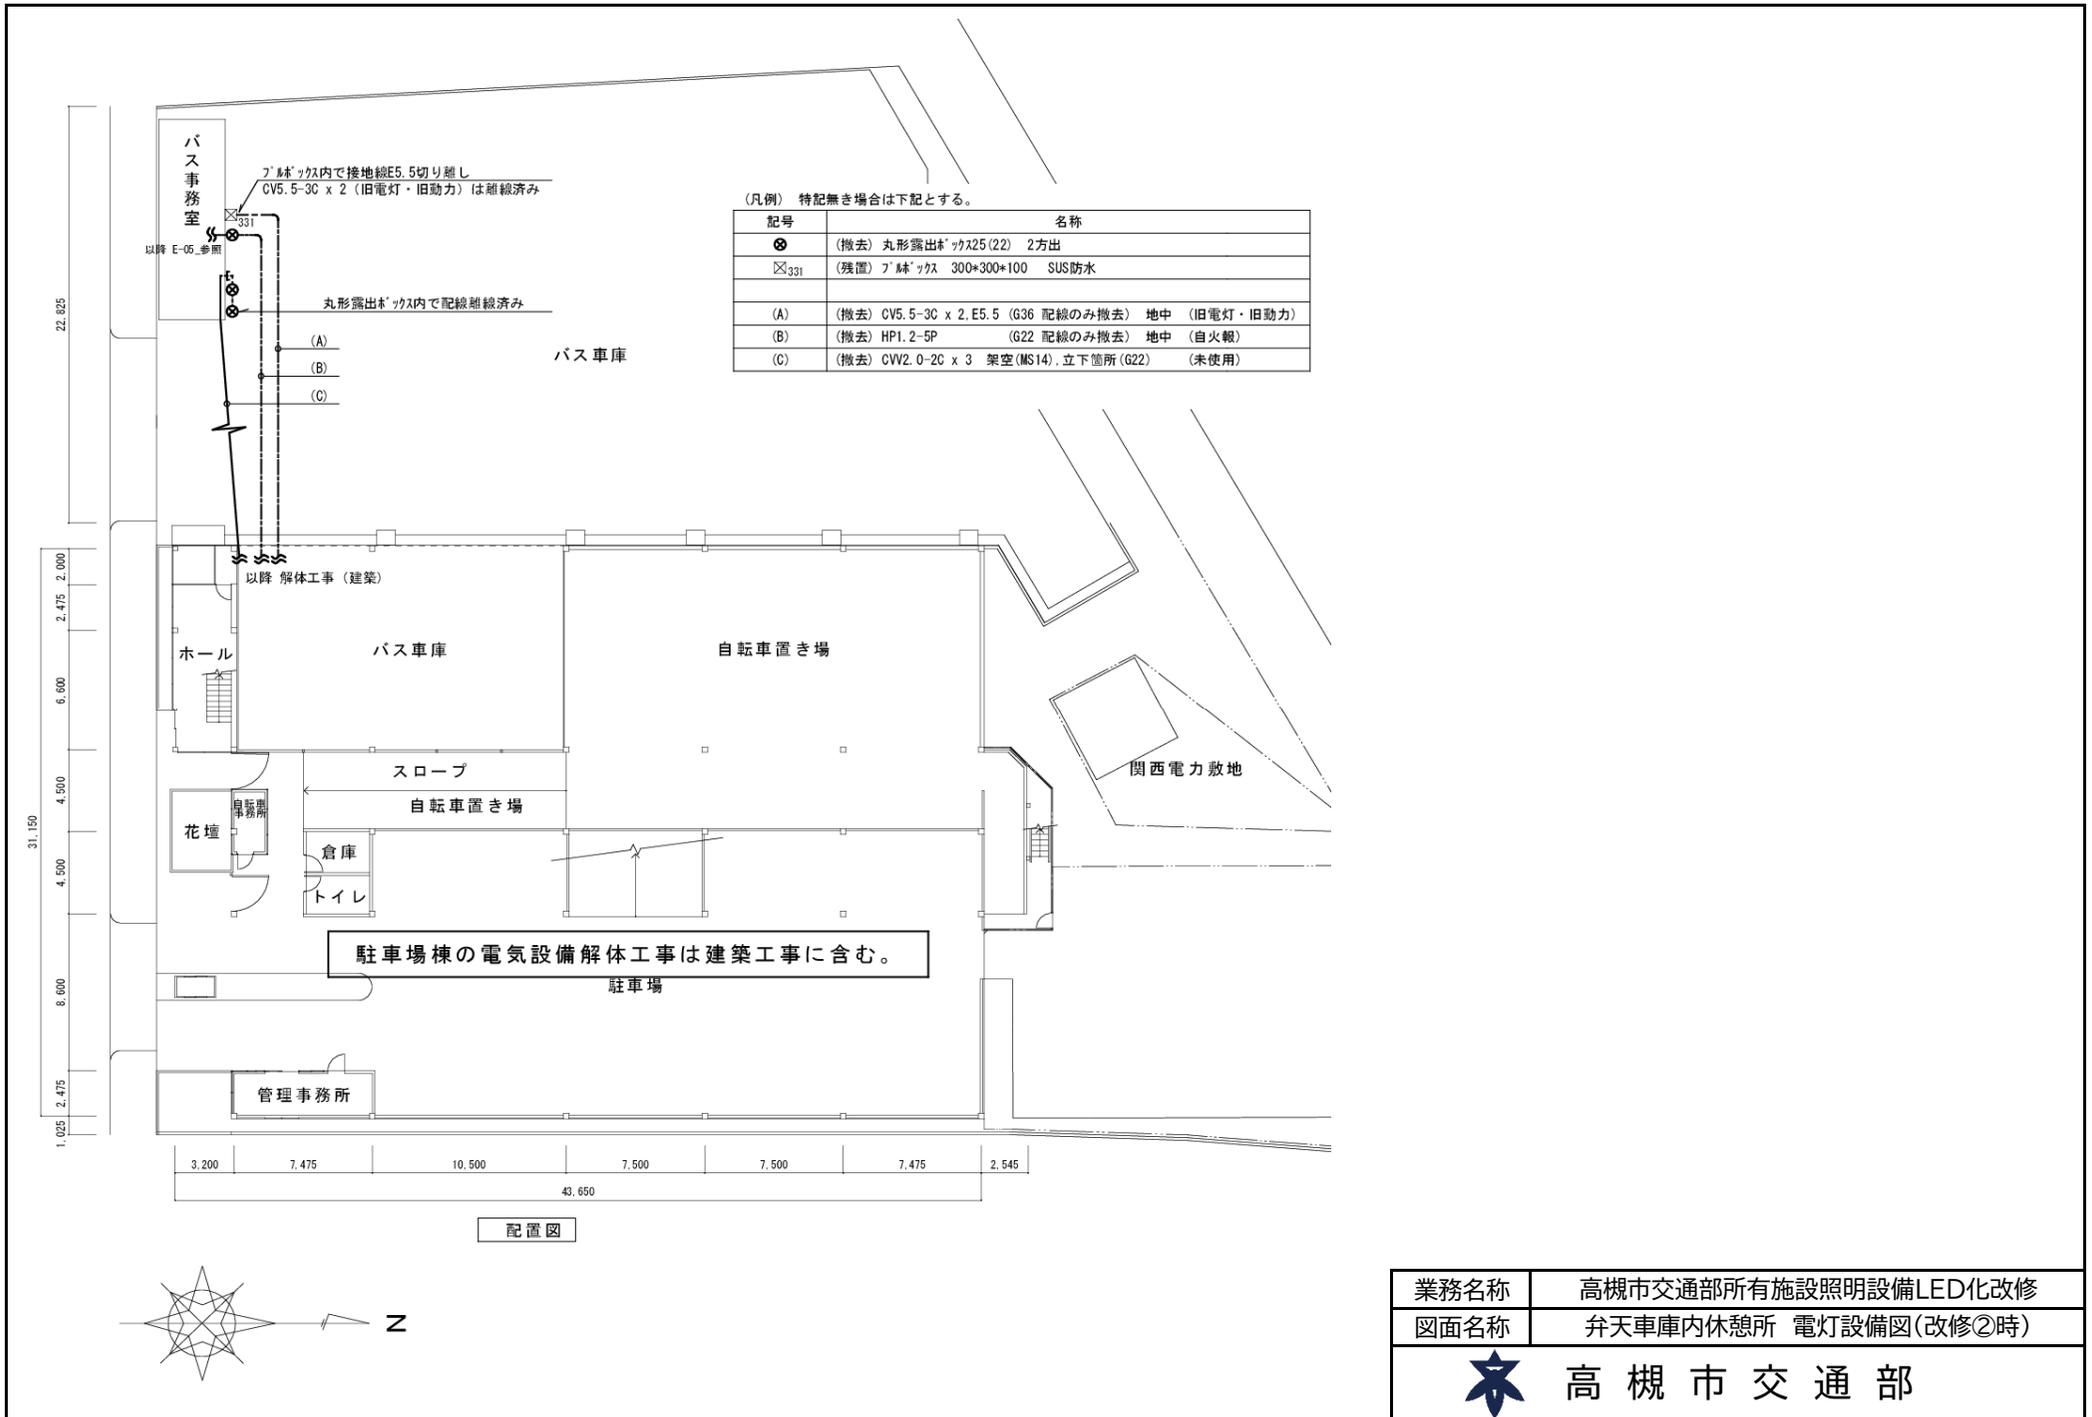

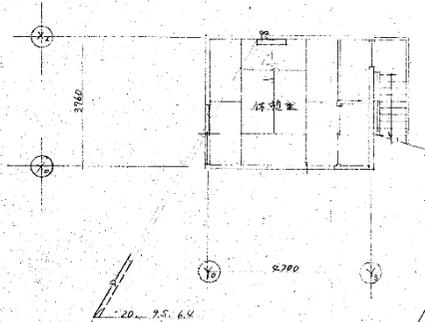


2F平面図 S:1/100

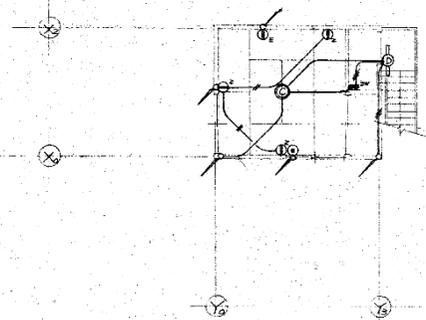


2階平面図 S:1/100

設備仕様

湯沸器電力	4250 W/4
A14以上SP2745相巻	2
壁掛け型	壁掛け型

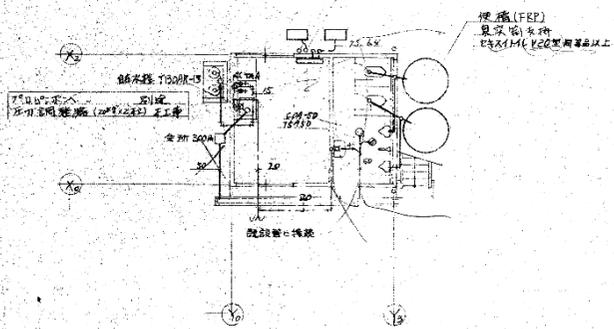

1F平面図 S:1/100

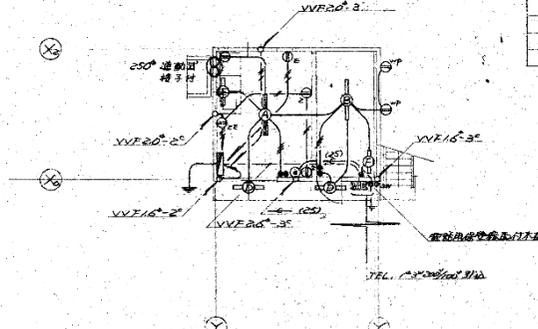

1階平面図 S:1/100

記号	名称	仕様
A	FL40*2 SAN	逆巻工型
B	FL40*1 NH	-
C	FCL32*2*1 GL	4-73A/1.5F
D	FL20*1 GL	73A/1.5F
E	FL15*1 GL	33-ET
F	FL10*1 GL	33-ET

分電盤の5面図参照

配管仕様

WF16-2*1.7L	WF16-3
WF16-2	20-2
WF16-2	20-2 E16
WF16-2	16-2

汎用記号

給水管	H.V.P.
排水管	V.P.
排水管	白口パイプ

器具表

非常用トイレ	C-117	TS116R	2
小便器	U-11	5P	2
便箱	2000E	FRP	2
仕切板	A-100		1
洗面器	L-230D		1
化粧鏡	TS119AS-3		1
化粧棚	S-53		1
排水水栓	TS-50		1
止水栓	T-8A		1
床下排水口	CG-50		1
器具水栓	T130AR-13		1

※出入口の位置が、現状と異なっています。